



Granice

granica naselja/k.o.

prostor ograničenja: 1000 m na kopnu, 300 m na moru
obalna crta prema katastru

linija 100 m / 25 m udaljenosti od obalne crte na kopnu

granica građevinskog područja naselja i izdvojenog dijela građevinskog područja naselja

granica izdvojenog građevinskog područja izvan naselja

Namjena površina unutar građevinskog područja naselja i izdvojenog dijela građevinskog područja naselja

izgrađeni dio

neizgrađeni dio

mješovita namjena

T3

ugostiteljsko - turistička namjena
T3 - kamp

Namjena površina unutar izdvojenog građevinskog područja izvan naselja

izgrađeni dio

neizgrađeni dio

T3

T3

ugostiteljsko - turistička namjena
T3 - kamp

R2

sportsko-rekreacijska namjena
R2 - kupalište (lokacija)

G

groblje

Površine i zahvati izvan građevinskih područja

postojeće

planirano

PP

sportsko-rekreacijska namjena
PP - prirodna plaža (lokacija)

IS2

infrastrukturna namjena
IS2 - javno parkiralište (lokacija)

Promet - pomorski

postojeće

planirano

luka otvorena za javni promet
- lokalnog značaja

Područja posebnih uvjeta korištenja

arheološko područje

zaštićena graditeljska baština
- pojedinačni objekt (zakonska zaštita)

povijesna graditeljska cjelina
evidentirana za zaštitu

lučko područje

neuređeni dio građevinskog područja

obuhvat predviđenog urbanističkog plana uređenja

Pregledni prikaz površina izdvojenog građevinskog područja izvan naselja županijskog značaja
- preuzeto i provodi se na temelju PPDNŽ

T2

gospodarska - ugostiteljsko-turistička namjena
T2 - turističko naselje

4.1

4.2.

4.3

Duba Pelješka

Donja Vrućica

Trpanj

Gornja Vrućica

0


100

200

300

S

Županija:		DUBROVAČKO-NERETVANSKA ŽUPANIJA	
Općina:		OPĆINA TRPANJ	
Naziv prostornog plana:		IZMJENE I DOPUNE PROSTORNOG PLANA UREĐENJA OPĆINE TRPANJ prijedlog	
Naziv kartografskog prikaza:		GRAĐEVINSKA PODRUČJA I PODRUČJA POSEBNIH UVJETA KORIŠTENJA	
Broj kartografskog prikaza:	4.1.	Mjerilo kartografskog prikaza:	1 : 5 000
Odluka o izradi prostornog plana (službeno glasilu): Službeni glasnik Dubrovačko-neretvanske županije 2/22		Odluka predstavničkog tijela o donošenju plana (službeno glasilu): —	
Javna rasprava (datum objave): —		Javni uvid održan: —	
Pečat tijela odgovornog za provedbu javne rasprave:		Osoba odgovorna za provedbu javne rasprave: Nada Ivanković, dipl. iur.	
Pravna osoba koja je izradila plan: Grgurević & partneri d.o.o. Čanićeva 6, 10000 Zagreb		Suglasnost na plan prema članku 108. Zakona o prostornom uređenju (NN 153/13, 65/17, 114/18, 39/19, 98/19): Klasa: _ _ Ur. broj: _ _ datum: _ _	
Odgovorna osoba: Hrvoje Vidović, dipl. ing. arh.		Odgovorni voditelj: Hrvoje Vidović, dipl. ing. arh.	
Pečat pravne osobe koja je izradila plan:		Pečat odgovornog voditelja:	
Stručni tim u izradi plana: Prof. dr. sc. Oleg Grgurević, dipl. ing. arh., dipl. ing. šum. Marko Jakelić, dipl. ing. arh. Ivona Jerković, dipl. ing. arh. Nikola Kašić, mag. ing. arch. Marina Krčalić, mag. ing. arch. Hrvoje Vidović, dipl. ing. arh. Ivana Šustić, dipl. ing. arh.		Predsjednik predstavničkog tijela: —	
Istovjetnost ovog prostornog plana s izvornikom ovjerava:		Pečat nadležnog tijela:	

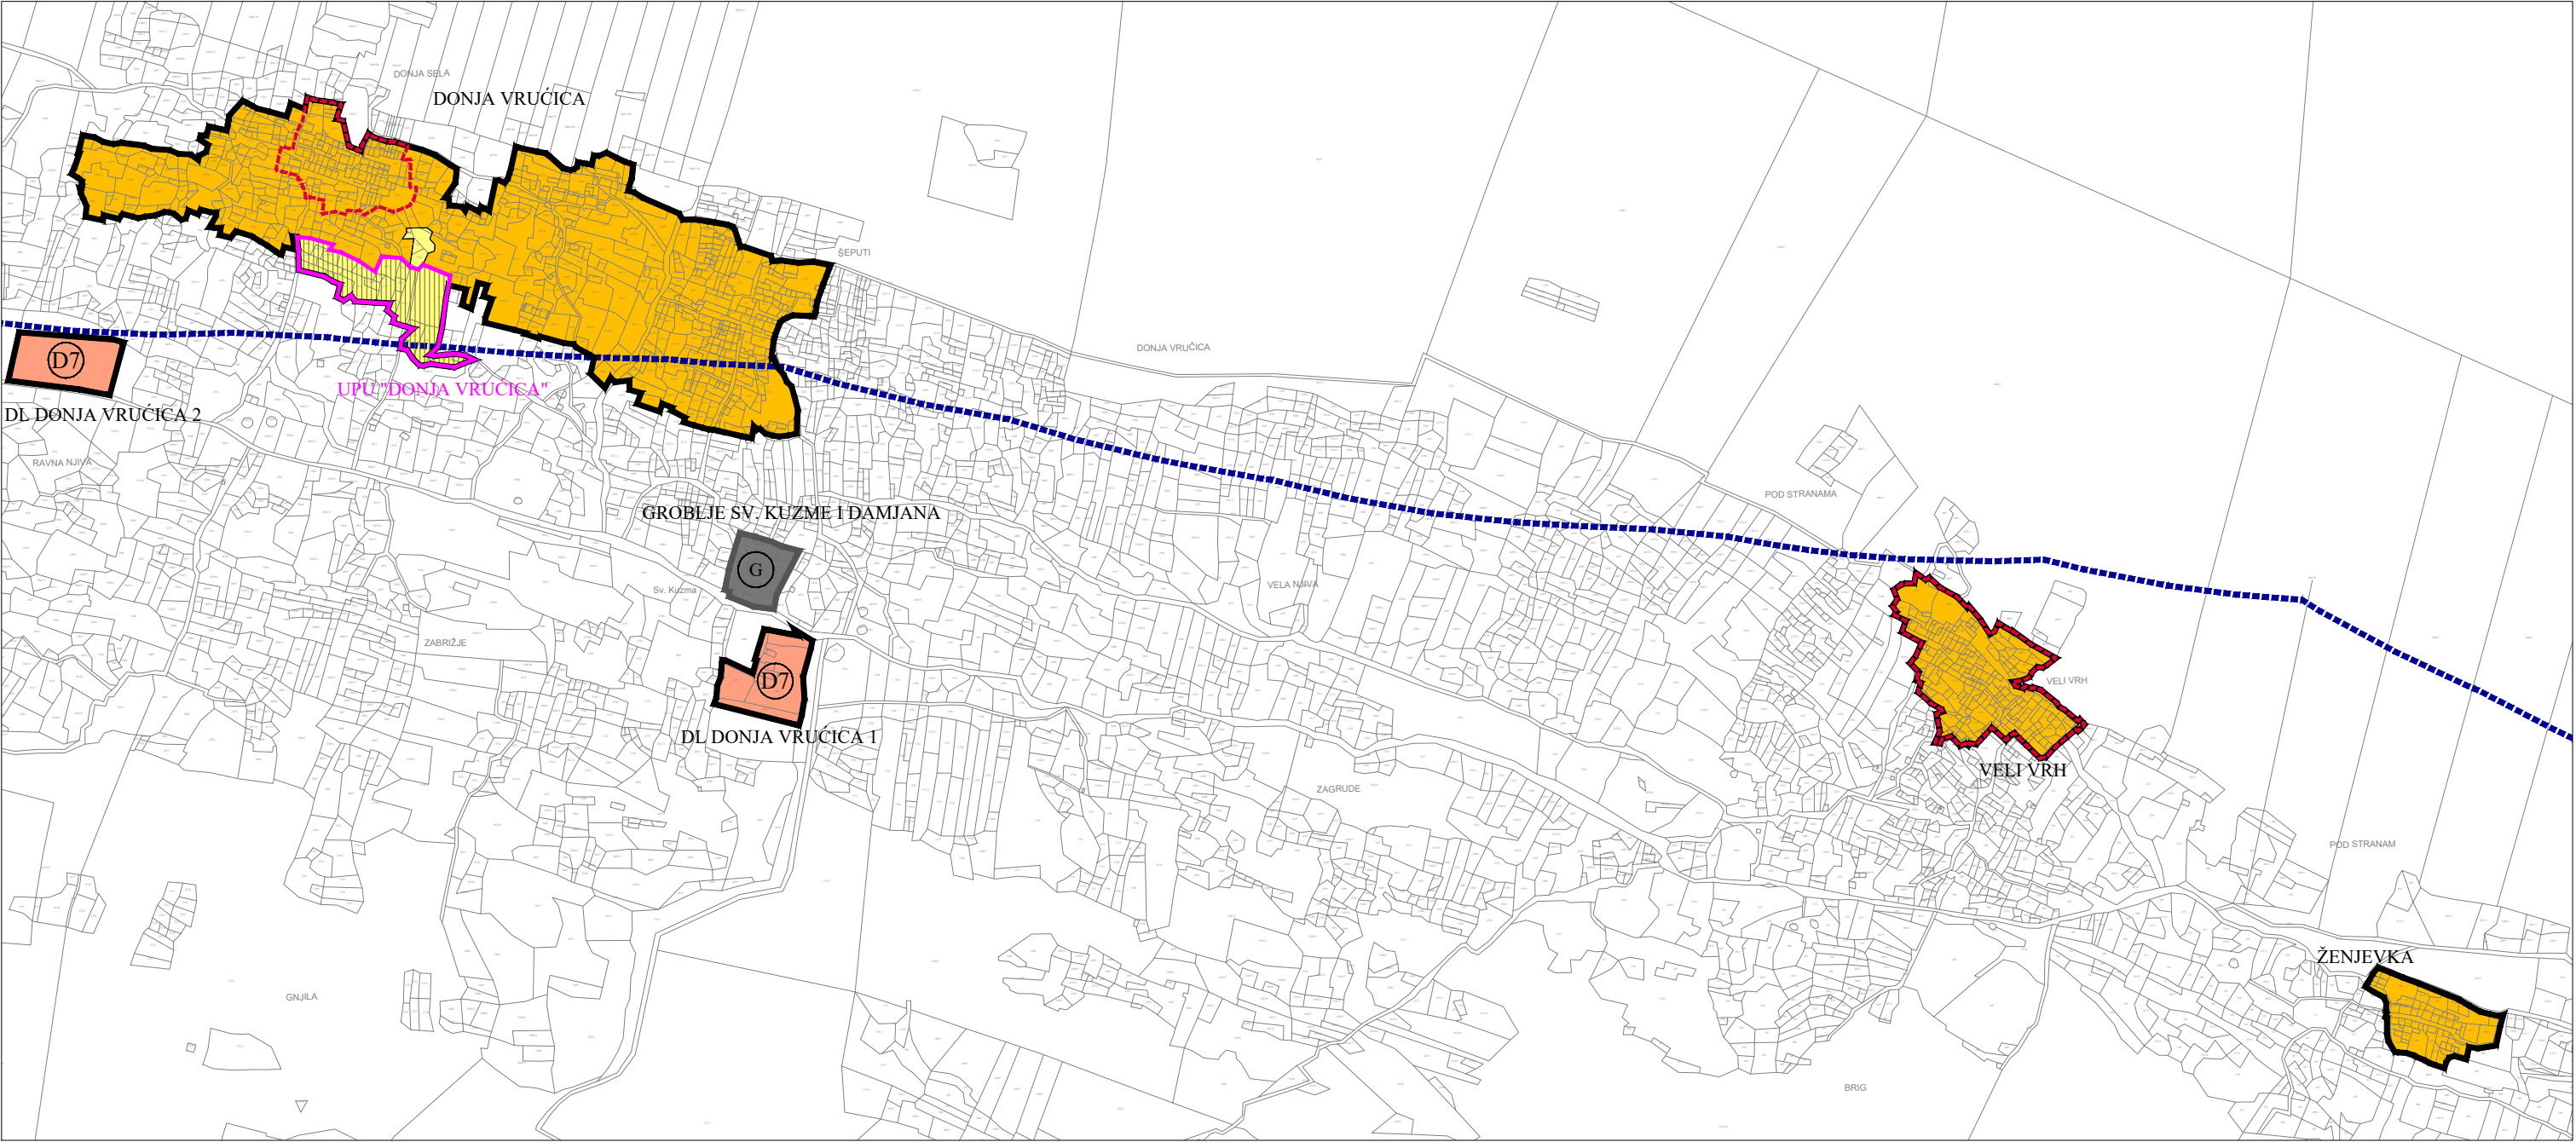

Granice

prostor ograničenja: 1000 m na kopnu, 300 m na moru

granica građevinskog područja naselja i izdvojenog dijela građevinskog područja naselja

granica izdvojenog građevinskog područja izvan naselja

Područja posebnih uvjeta korištenja

povijesna graditeljska cjelina evidentirana za zaštitu

neuređeni dio građevinskog područja

obuhvat predviđenog urbanističkog plana uređenja

Namjena površina unutar građevinskog područja naselja i izdvojenog dijela građevinskog područja naselja

mješovita namjena

javna i društvena namjena D7 - vjerska

Namjena površina unutar izdvojenog građevinskog područja izvan naselja

groblje

Županija:		DUBROVAČKO-NERETVANSKA ŽUPANIJA	
Općina:		OPĆINA TRPANJ	
Naziv prostornog plana:		IZMJENE I DOPUNE PROSTORNOG PLANA UREĐENJA OPĆINE TRPANJ prijedlog	
Naziv kartografskog prikaza:		GRAĐEVINSKA PODRUČJA I PODRUČJA POSEBNIH UVJETA KORIŠTENJA	
Broj kartografskog prikaza:	4.2.	Mjerilo kartografskog prikaza:	1 : 5 000
Odluka o izradi prostornog plana (službeno glasilo): Službeni glasnik Dubrovačko-neretvanske županije 2/22		Odluka predstavničkog tijela o donošenju plana (službeno glasilo): —	
Javna rasprava (datum objave):		Javni uvid održan: —	
Pečat tijela odgovornog za provedbu javne rasprave:		Osoba odgovorna za provedbu javne rasprave: Nada Ivanković, dipl. iur.	
Pravna osoba koja je izradila plan:		Grgurević & partneri d.o.o. Čanićeva 6, 10000 Zagreb	
Suglasnost na plan prema članku 108. Zakona o prostornom uređenju (NN 153/13, 65/17, 114/18, 39/19, 98/19): Klasa: __, Ur. broj: __, datum: __.			
Odgovorna osoba:		Odgovorni voditelj:	
Hrvoje Vidović, dipl. ing. arh.		Hrvoje Vidović, dipl. ing. arh.	
Pečat pravne osobe koja je izradila plan:		Pečat odgovornog voditelja:	
Stručni tim u izradi plana: Prof. dr. sc. Oleg Grgurević, dipl. ing. arh., dipl. ing. šum. Marko Jakelić, dipl. ing. arh. Ivona Jerković, dipl. ing. arh. Nikola Kašić, mag. ing. arch. Marina Krčalić, mag. ing. arch. Hrvoje Vidović, dipl. ing. arh. Ivana Šustić, dipl. ing. arh.		Dragan Vlasisavljević, mag. sc. geol. Dr. sc. Hrvoje Carić, dipl. oec., dipl. struč. zaštite okoliša Duran Klepo, dipl. ing. građ. Božo Tomić, dipl. ing. el. Damir Šiljeg, mag. ing. el. Andrija Čuljak, mag. ing. mech.	
Pečat predstavničkog tijela:		Predsjednik predstavničkog tijela: —	
Istovjetnost ovog prostornog plana s izvornikom ovjerava:		Pečat nadležnog tijela:	
—			

