


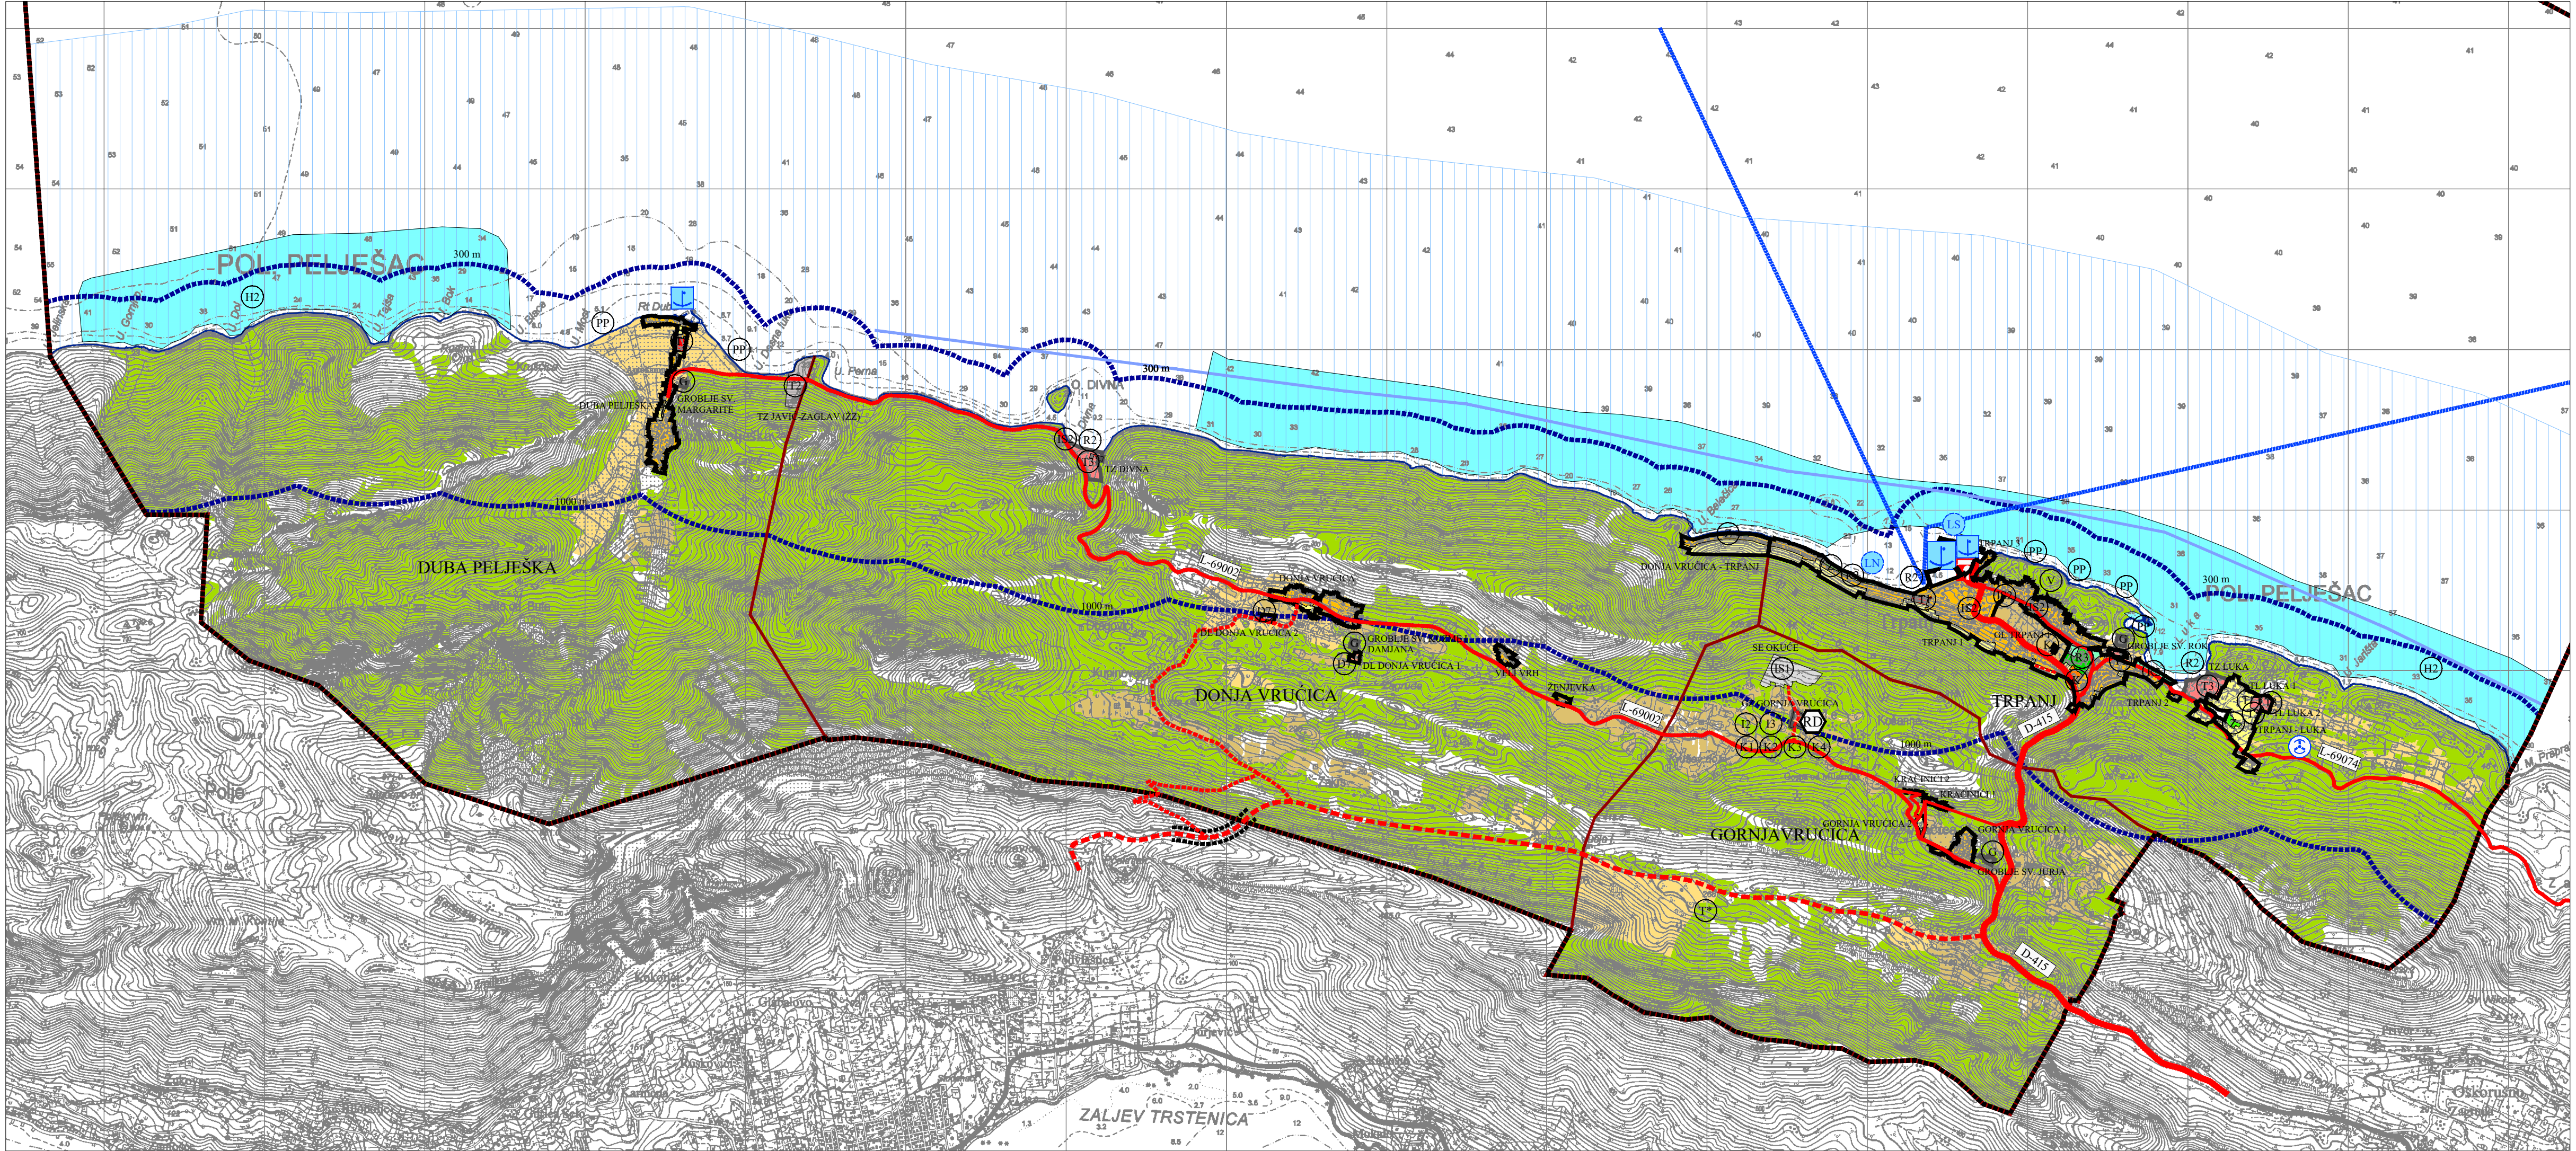

Granice

- granica obuhvata Plana / granica općine / granica naselja
- 300 m / 1000 m
- prostor ograničenja u ZOP-u obalna crta
- granica građevinskog područja naselja i izdvojenog dijela građevinskog područja naselja
- granica izdvojenog građevinskog područja izvan naselja

Namjena površina unutar građevinskog područja naselja i izdvojenog dijela građevinskog područja naselja

izgrađeno do / neizgrađeno do

- građevinsko područje naselja
- gospodarska - poslovna namjena K - opća
- ugostiteljsko-turistička namjena T1 - hotel, T3 - kamp
- javna i društvena namjena D7 - vjerska
- zaštitne zelene površine
- sportsko-rekreacijska namjena R2 - kupalište R3 - sportski centar
- infrastrukturna namjena IS2 - javno parkiralište

Namjena površina unutar izdvojenog građevinskog područja izvan naselja

- ugostiteljsko - turistička namjena T3 - kamp
- sportsko-rekreacijska namjena R2 - kupalište (lokacija)
- gospodarska - poslovna namjena K1 - uslužna, K2 - trgovačka, K3 - komunalno-servisna, K4 - reciklažna, I2 - zanatska, I3 - prehrambeno-prerađivačka RD - reciklažno dvorište
- grobље G

Površine i zahvati izvan građevinskih područja

- infrastrukturna namjena IS1 - sunčana elektrana, IS2 - javno parkiralište
- sportsko-rekreacijska namjena PP - prirodna plaža (lokacija) V - vidikovac (lokacija)
- infrastrukturna namjena IS2 - javno parkiralište (lokacija)
- površine uzgajališta (akvakultura) H2 - kavezni uzgoj riba
- područja lovišta ribarenja kočicom
- ribolov izuzev kočicom

Pregledni prikaz površina izdvojenog građevinskog područja izvan naselja županijskog značaja - preuzeto i provodi se na temelju PPDNŽ

Poljoprivredno tlo i šume isključivo osnovne namjene

- vrijedno obradivo tlo (P2)
- ostala obradiva tla (P3)
- gospodarske i zaštitne šume (S1, S2)
- ostalo poljoprivredno tlo, šume i šumsko zemljište

Cestovni promet

- postojiće / planirano
- D-415 državne ceste
- D 415 Trpanj (trajektna luka) - Donja Banda (D414)
- L-69002 lokalne ceste
- L 69074 Trpanj (D415) - Sreser (L69027) L 69002 Duba Pelješka - Gornja Vručica (D415)
- ostale ceste koje nisu javne

Pomorski promet

- postojiće / planirano
- benzinska crpka
- luka otvorena za javni promet - županijskog značaja
- luka otvorena za javni promet - lokalnog značaja
- luka posebne namjene - županijskog značaja LN - luka nautičkog turizma, LS - sportska
- unutarnji plovni put


Zračni promet

- helidrom


Škale

- 0 500 m 1 000 1 500 2 000 2 500 3 000 3 500


DUBROVAČKO-NERETVANSKA ŽUPANIJA	
OPĆINA TRPANJ	
Općina:	
Naziv prostornog plana:	
IZMJENE I DOPUNE	
PROSTORNOG PLANA UREĐENJA OPĆINE TRPANJ	
Naziv kartografskog prikaza:	
KORIŠTENJE I NAMJENA POVRŠINA	
prijedlog	
Broj kartografskog prikaza:	1.
Mjerilo kartografskog prikaza:	1 : 25 000
Odluka o izradi prostornog plana (službeno glasilo):	Odluka predstavničkog tijela o donošenju plana (službeno glasilo):
Službeni glasnik Dubrovačko-neretvanske županije 2/22	—
Javna rasprava (datum objave):	Javni uvid održan:
—	—
Pečat tijela odgovornog za provedbu javne rasprave:	Osoba odgovorna za provedbu javne rasprave:
—	Nada Ivanković, dipl. iur.
Pravna osoba koja je izradila plan:	
Grgurević & partneri d.o.o. Čanićeva 6, 10000 Zagreb	
Suglasnost na plan prema članku 108. Zakona o prostornom uređenju (NN 153/13, 65/17, 114/18, 39/19, 98/19):	
Klasa: _ _ Ur. broj: _ _ datum: _ _	
Odgovorna osoba:	Odgovorni voditelj:
Hrvoje Vidović, dipl. ing. arh.	Hrvoje Vidović, dipl. ing. arh.
Pečat pravne osobe koja je izradila plan:	Pečat odgovornog voditelja:
Stručni tim u izradi plana:	
Prof. dr. sc. Oleg Grgurević, dipl. ing. arh., dipl. ing. šum. Marko Jakelić, dipl. ing. arh. Ivona Jerković, dipl. ing. arh. Nikola Kasić, mag. ing. arch. Marina Krčalić, mag. ing. arch. Hrvoje Vidović, dipl. ing. arh. Ivana Sustić, dipl. ing. arh.	
Predsjednik predstavničkog tijela:	
Istovjetnost ovog prostornog plana s izvornikom ovjerava:	
Pečat nadležnog tijela:	

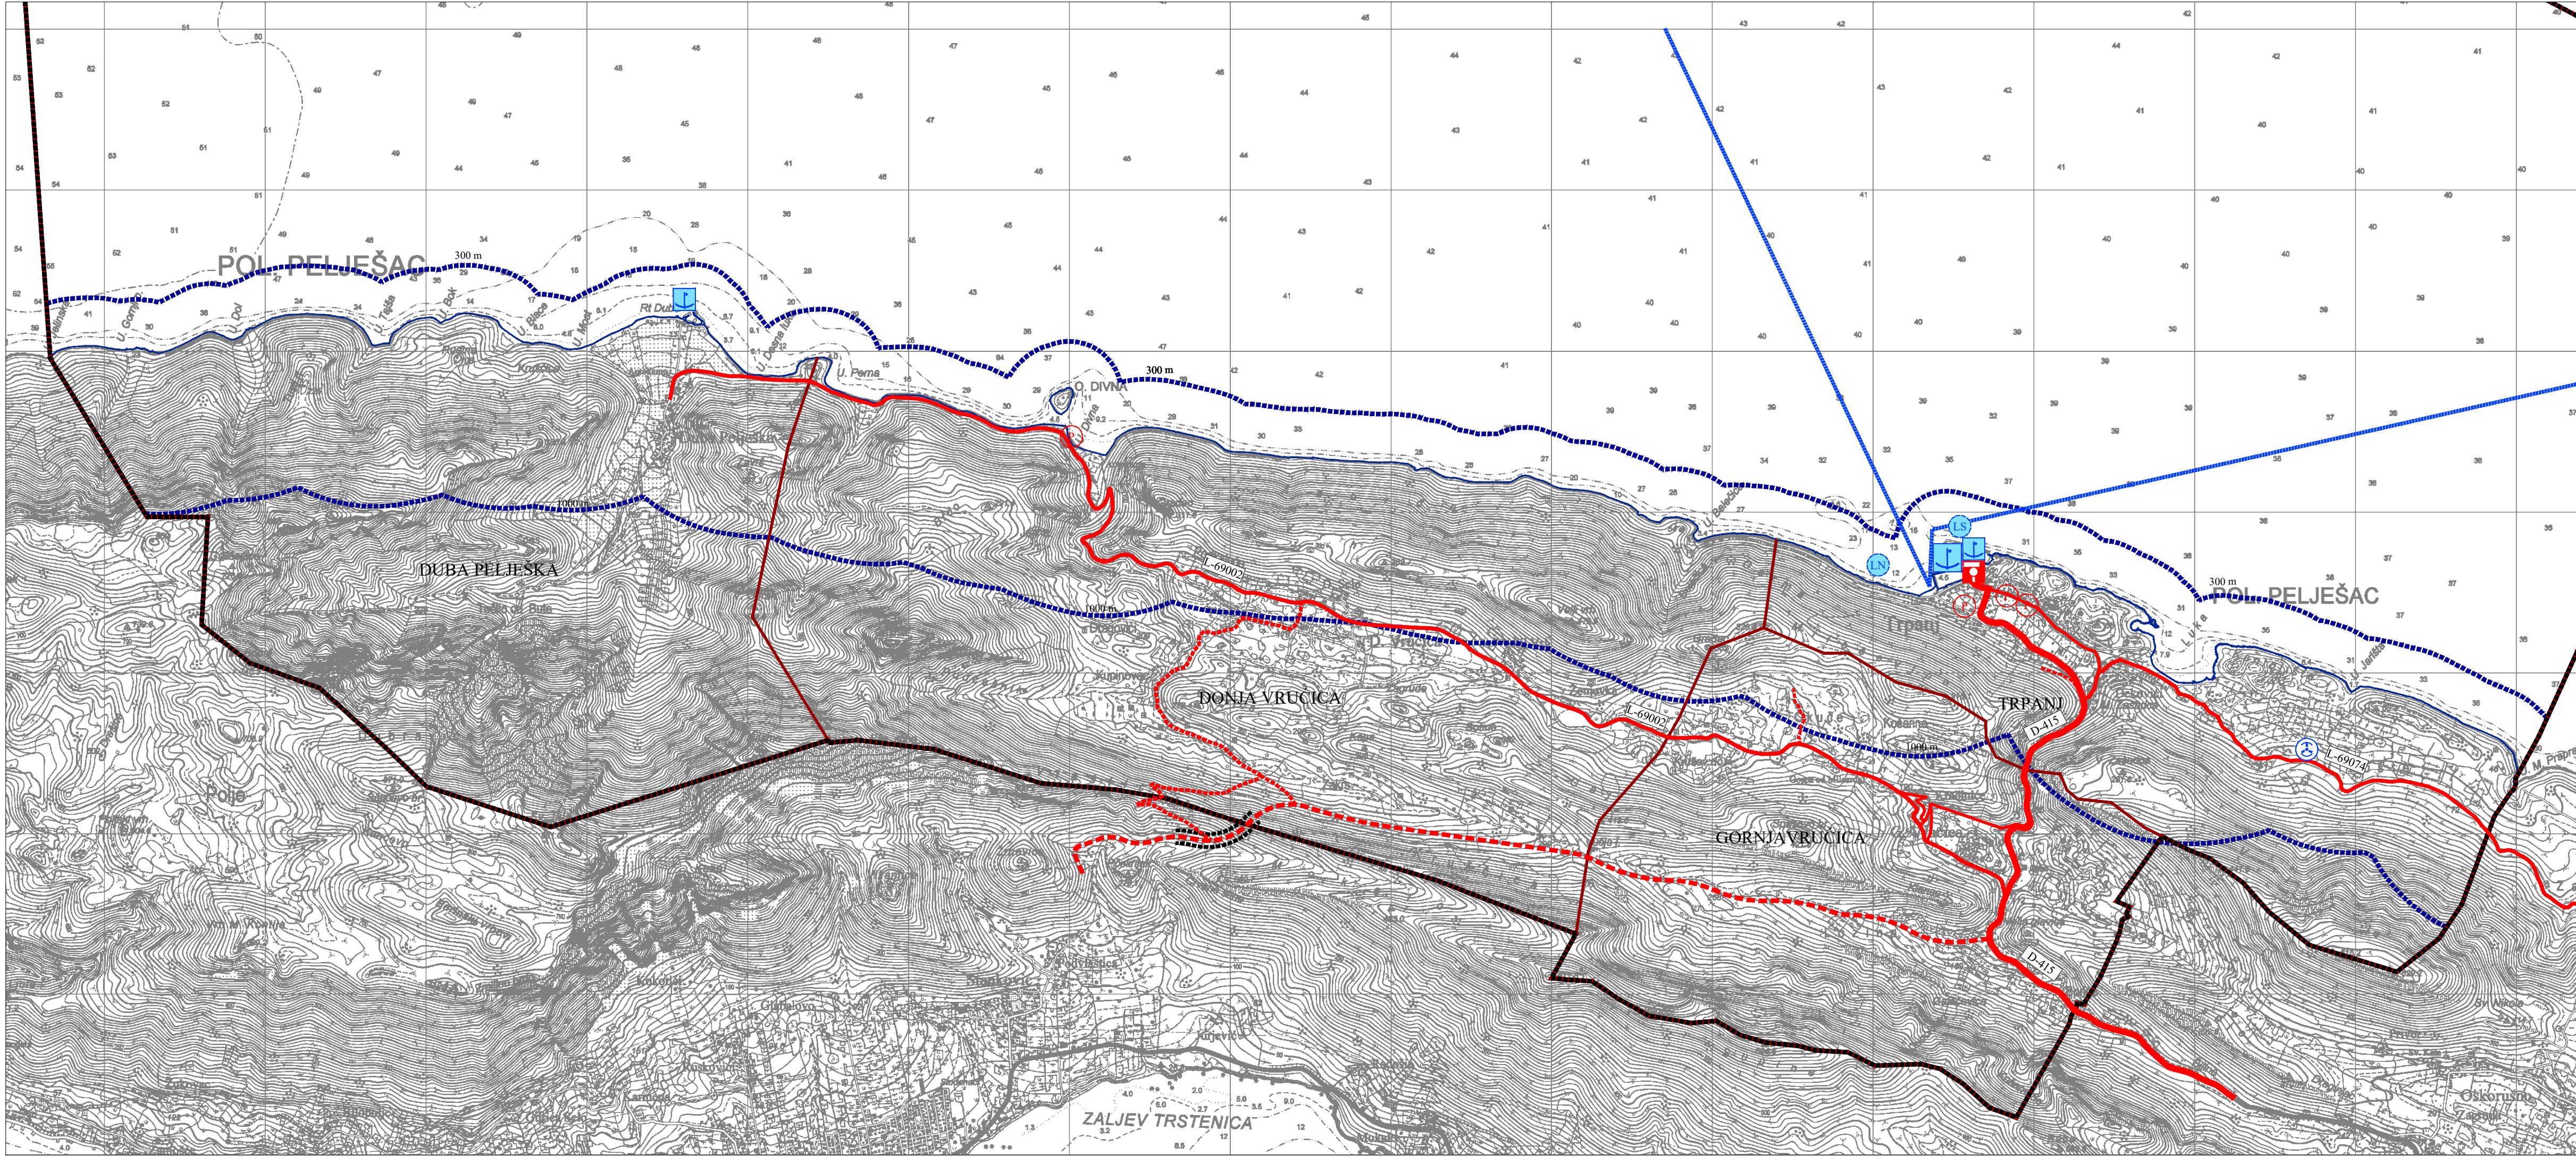

- Granice**
- granicu obuhvata Plana
 - granicu općine
 - granicu naselja
 - 300 m / 1000 m
 - prostor ograničenja u ZOP-u
 - obalna crta
- Cestovni promet**
- postojće
 - planirano
 - D-415
 - državne ceste
 - D 415 Trpanj (trajektna luka) - Donja Banda (D414)
 - županijske ceste
 - L-69002
 - lokalne ceste
 - L 69074 Trpanj (D415) - Sreser (L69027)
 - L 69002 Duba Pelješka - Gornja Vručica (D415)
 - ostale ceste koje nisu javne
 - tunel
 - benzinska crpka
 - građevine cestovne infrastrukture
 - P - javno parkiralište
 - Pomorski promet**
 - postojće
 - planirano
 - luka otvorena za javni promet
 - županijskog značaja
 - luka otvorena za javni promet
 - lokalnog značaja
 - luka posebne namjene - županijskog značaja
 - LN - luka nautičkog turizma, LS - sportska
 - unutarnji plovni put
 - Zračni promet**
 - helidrom

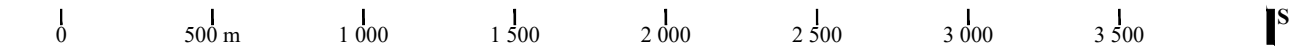

Županija:		DUBROVAČKO-NERETVANSKA ŽUPANIJA	
Općina:		OPĆINA TRPANJ	
Naziv prostornog plana:		IZMJENE I DOPUNE PROSTORNOG PLANA UREĐENJA OPĆINE TRPANJ prijedlog	
Naziv kartografskog prikaza:		INFRASTRUKTURNI SUSTAVI - PROMET	
Broj kartografskog prikaza:	2.1.	Mjerilo kartografskog prikaza:	1 : 25 000
Odluka o izradi prostornog plana (službeno glasilo):	Službeni glasnik Dubrovačko-neretvanske županije 2/22	Odluka predstavničkog tijela o donošenju plana (službeno glasilo):	—
Javna rasprava (datum objave):	—	Javni uvid održan:	—
Pečat tijela odgovornog za provedbu javne rasprave:	—	Osoba odgovorna za provedbu javne rasprave:	Nada Ivanković, dipl. iur.
Pravna osoba koja je izradila plan:		Grgurević & partneri d.o.o. Čanićeva 6, 10000 Zagreb	
Suglasnost na plan prema članku 108. Zakona o prostornom uređenju (NN 153/13, 65/17, 114/18, 39/19, 98/19):		Klasa: _ _ Ur. broj: _ _ datum: _ _	
Odgovorna osoba:	Hrvoje Vidović, dipl. ing. arh.	Odgovorni voditelj:	Hrvoje Vidović, dipl. ing. arh.
Pečat pravne osobe koja je izradila plan:	—	Pečat odgovornog voditelja:	—
Stručni tim u izradi plana:		Dragan Vlaisavljević, mag. sc. geol. Dr. sc. Hrvoje Carić, dipl. oec., dipl. struč. zaštite okoliša Marko Jakelić, dipl. ing. arh. Ivona Jerković, dipl. ing. arh. Nikola Kasić, mag. ing. arch. Marina Krčalić, mag. ing. arch. Hrvoje Vidović, dipl. ing. arh. Ivana Sustić, dipl. ing. arh.	
Pečat predstavničkog tijela:		Predsjednik predstavničkog tijela:	
Istovjetnost ovog prostornog plana s izvorikom ovjerava:		Pečat nadležnog tijela:	

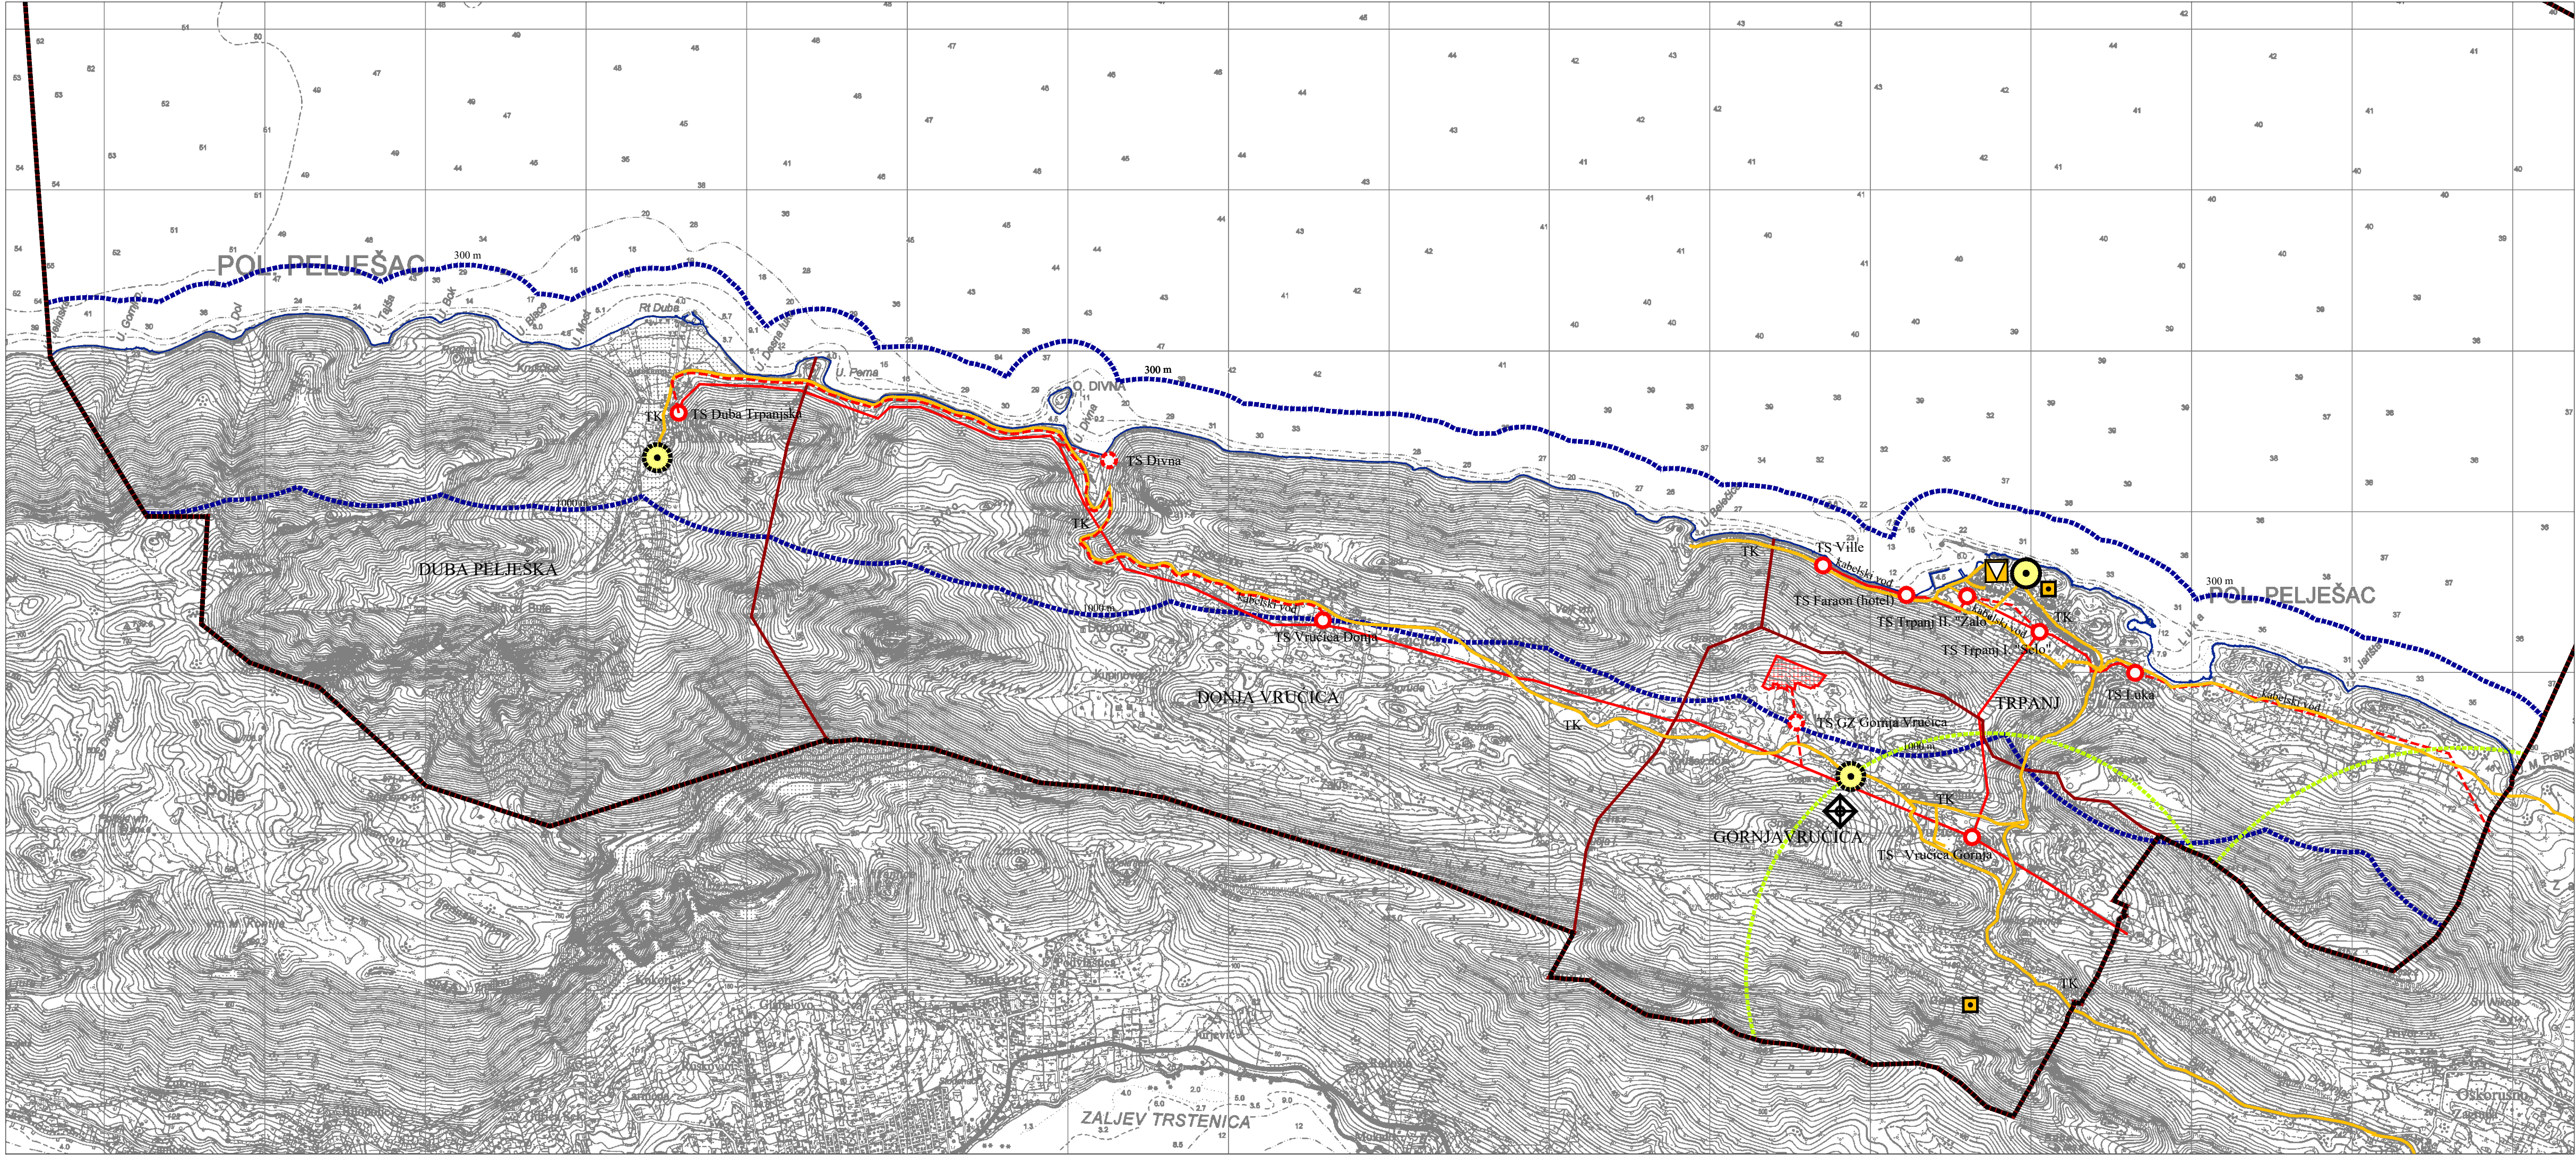

Granice

- granica obuhvata Plana
- granica općine
- granica naselja
- 300 m / 1000 m
- prostor ograničenja u ZOP-u
- obalna crta


Pošta i elektroničke komunikacije

Pošta


- jedinica poštanske mreže
- Telefonska mreža - komunikacijski čvorovi u nepokretnoj mreži
- područna telefonska centrala
- Telefonska mreža - vodovi i kanali
- TK
- korisnički i spojni vodovi i kanali
- Radio i TV sustav veza
- tv i radio pretvarač I.Vručica
- Elektronička komunikacijska infrast. i povezna oprema na samostojećim antenskim stupovima
- aktivne lokacije
- planirane zone elektroničke komunikacijske strukture

Transformatorska i rasklopna postrojenja



- trafostanica 10(20)/0,4 kV
- Elektroprijenosni uređaji
- dalekovod - 20/10 kV
- Proizvodni uređaji
- potencijalne makrolokacije solarne elektrane

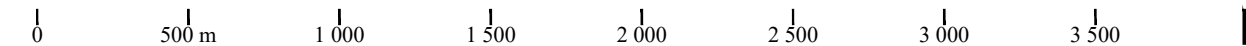


Županija:		DUBROVAČKO-NERETVANSKA ŽUPANIJA	
Općina:		OPĆINA TRPANJ	
Naziv prostornog plana:		IZMJENE I DOPUNE PROSTORNOG PLANA UREĐENJA OPĆINE TRPANJ prijedlog	
Naziv kartografskog prikaza:		INFRASTRUKTURNI SUSTAVI - POŠTA I ELEKTRONIČKE KOMUNIKACIJE, ELEKTROENERGETIKA	
Broj kartografskog prikaza:	2.2.	Mjerilo kartografskog prikaza:	1 : 25 000
Odluka o izradi prostornog plana (službeno glasilo): Službeni glasnik Dubrovačko-neretvanske županije 2/22		Odluka predstavničkog tijela o donošenju plana (službeno glasilo): —	
Javna rasprava (datum objave): —		Javni uvid održan: —	
Pečat tijela odgovornog za provedbu javne rasprave:		Osoba odgovorna za provedbu javne rasprave: _____ Nada Ivanković, dipl. iur.	
Pravna osoba koja je izradila plan:		Grgurević & partneri d.o.o. Čanićeva 6, 10000 Zagreb	
Suglasnost na plan prema članku 108. Zakona o prostornom uređenju (NN 153/13, 65/17, 114/18, 39/19, 98/19): Klasa: __ Ur. broj: __ datum: __			
Odgovorna osoba:		Odgovorni voditelj:	
_____ Hrvoje Vidović, dipl. ing. arh.		_____ Hrvoje Vidović, dipl. ing. arh.	
Pečat pravne osobe koja je izradila plan:		Pečat odgovornog voditelja:	
Stručni tim u izradi plana: Prof. dr. sc. Oleg Grgurević, dipl. ing. arh., dipl. ing. šum. Marko Jakelić, dipl. ing. arh. Ivona Jerković, dipl. ing. arh. Nikola Kašić, mag. ing. arch. Marina Krčalić, mag. ing. arch. Hrvoje Vidović, dipl. ing. arh. Ivana Sustić, dipl. ing. arh.		Dragan Vlaisavljević, mag. sc. geol. Dr. sc. Hrvoje Carić, dipl. oec., dipl. struč. zaštite okoliša Duran Klepo, dipl. ing. grad. Božo Tomić, dipl. ing. el. Damir Šiljeg, mag. ing. el. Andrija Čuljak, mag. ing. mech.	
Pečat predstavničkog tijela:		Predsjednik predstavničkog tijela: _____ —	
Istovjetnost ovog prostornog plana s izvornikom ovjerava:		Pečat nadležnog tijela:	
_____ —			

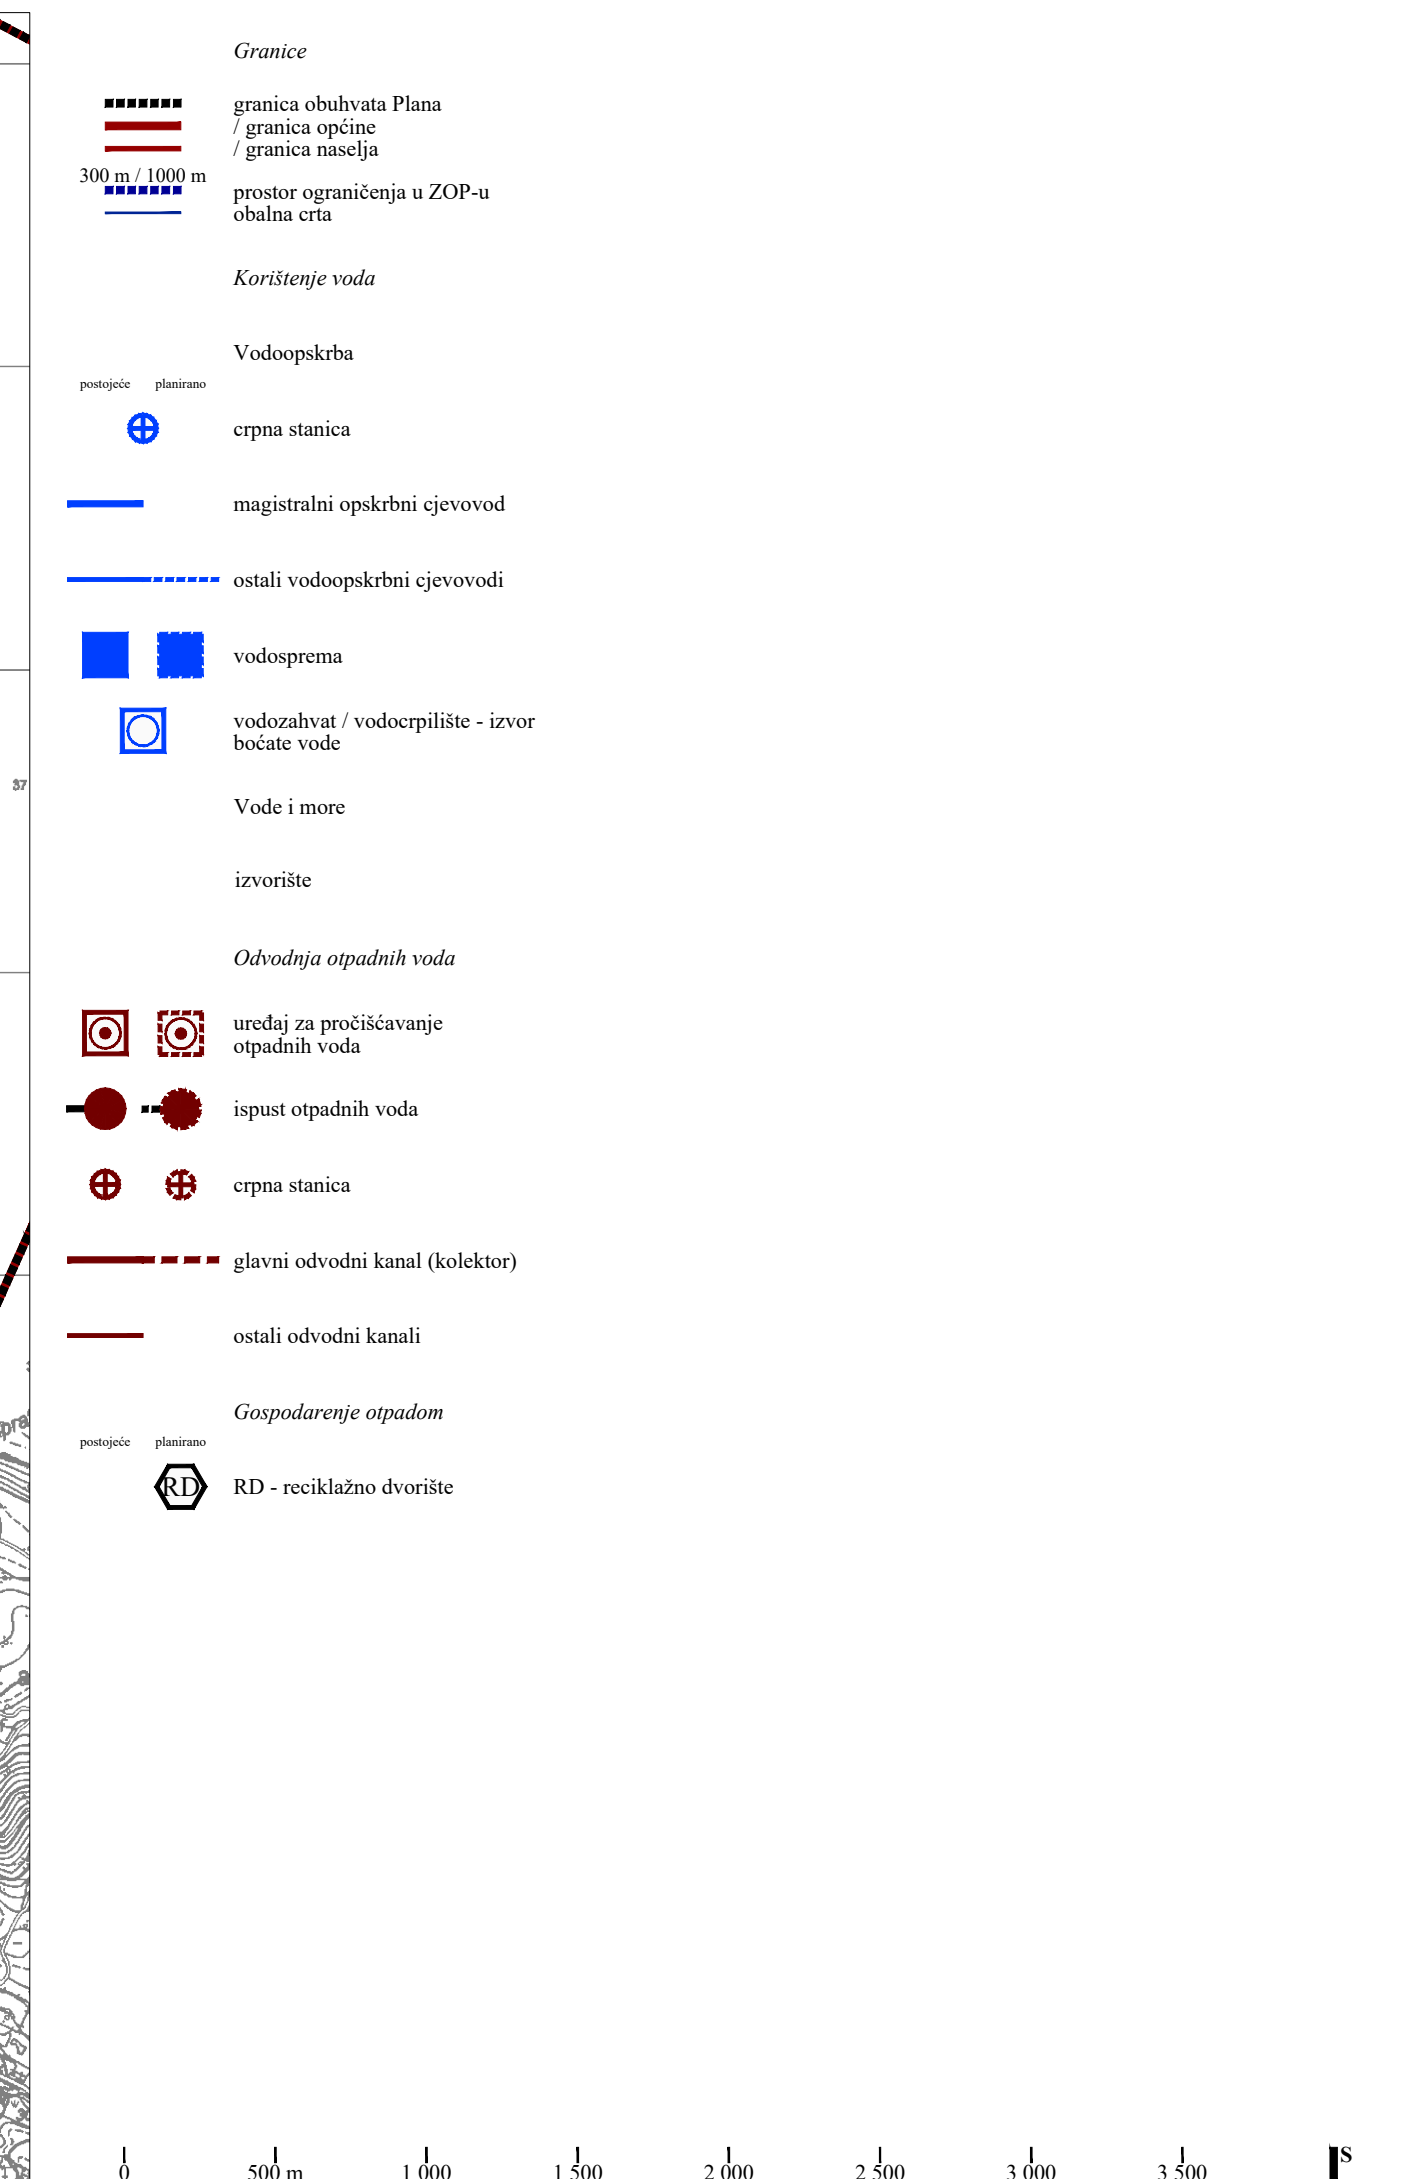

Županija:	
DUBROVAČKO-NERETVANSKA ŽUPANIJA	
Općina:	
OPĆINA TRPANJ	
Naziv prostornog plana:	
IZMJENE I DOPUNE	
PROSTORNOG PLANA UREĐENJA OPĆINE TRPANJ	
prijedlog	
Naziv kartografskog prikaza:	
INFRASTRUKTURNI SUSTAVI	
- VODOOPSKRBA (VARIJANTA 1) I ODVODNJA;	
GOSPODARENJE OTPADOM	
Broj kartografskog prikaza:	Mjerilo kartografskog prikaza:
2.3.	1 : 25 000
Odluka o izradi prostornog plana (službeno glasilu):	Odluka predstavničkog tijela o donošenju plana (službeno glasilu):
Službeni glasnik Dubrovačko-neretvanske županije 2/22	--
Javna rasprava (datum objave):	Javni uvid održan:
--	--
Pečat tijela odgovornog za provedbu javne rasprave:	Osoba odgovorna za provedbu javne rasprave:
	Nada Ivanković, dipl. iur.
Pravna osoba koja je izradila plan:	
Grgurević & partneri d.o.o.	
Čanićeva 6, 10000 Zagreb	
Suglasnost na plan prema članku 108. Zakona o prostornom uređenju (NN 153/13, 65/17, 114/18, 39/19, 98/19):	
Klasa: __, Ur. broj: __, datum: __	
Odgovorna osoba:	Odgovorni voditelj:
Hrvoje Vidović, dipl. ing. arh.	Hrvoje Vidović, dipl. ing. arh.
Pečat pravne osobe koja je izradila plan:	Pečat odgovornog voditelja:
Stručni tim u izradi plana:	Dragan Vlasisavljević, mag. sc. geol.
Prof. dr. sc. Oleg Grgurević, dipl. ing. arh., dipl. ing. šum.	Dr. sc. Hrvoje Carić, dipl. oec., dipl. struč. zaštite okoliša
Marko Jakelić, dipl. ing. arh.	Duran Klepo, dipl. ing. grad.
Ivona Jerković, dipl. ing. arh.	Božo Tomić, dipl. ing. el.
Nikola Kasić, mag. ing. arch.	Damir Šiljeg, mag. ing. el.
Marina Krčalić, mag. ing. arch.	Andrija Čuljak, mag. ing. mech.
Hrvoje Vidović, dipl. ing. arh.	
Ivana Šuštić, dipl. ing. arh.	
Pečat predstavničkog tijela:	Predsjednik predstavničkog tijela:
	--
Istovjetnost ovog prostornog plana s izvornikom ovjerava:	Pečat nadležnog tijela:
--	

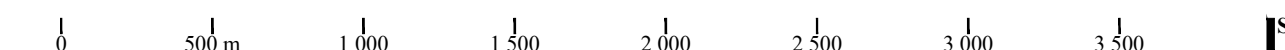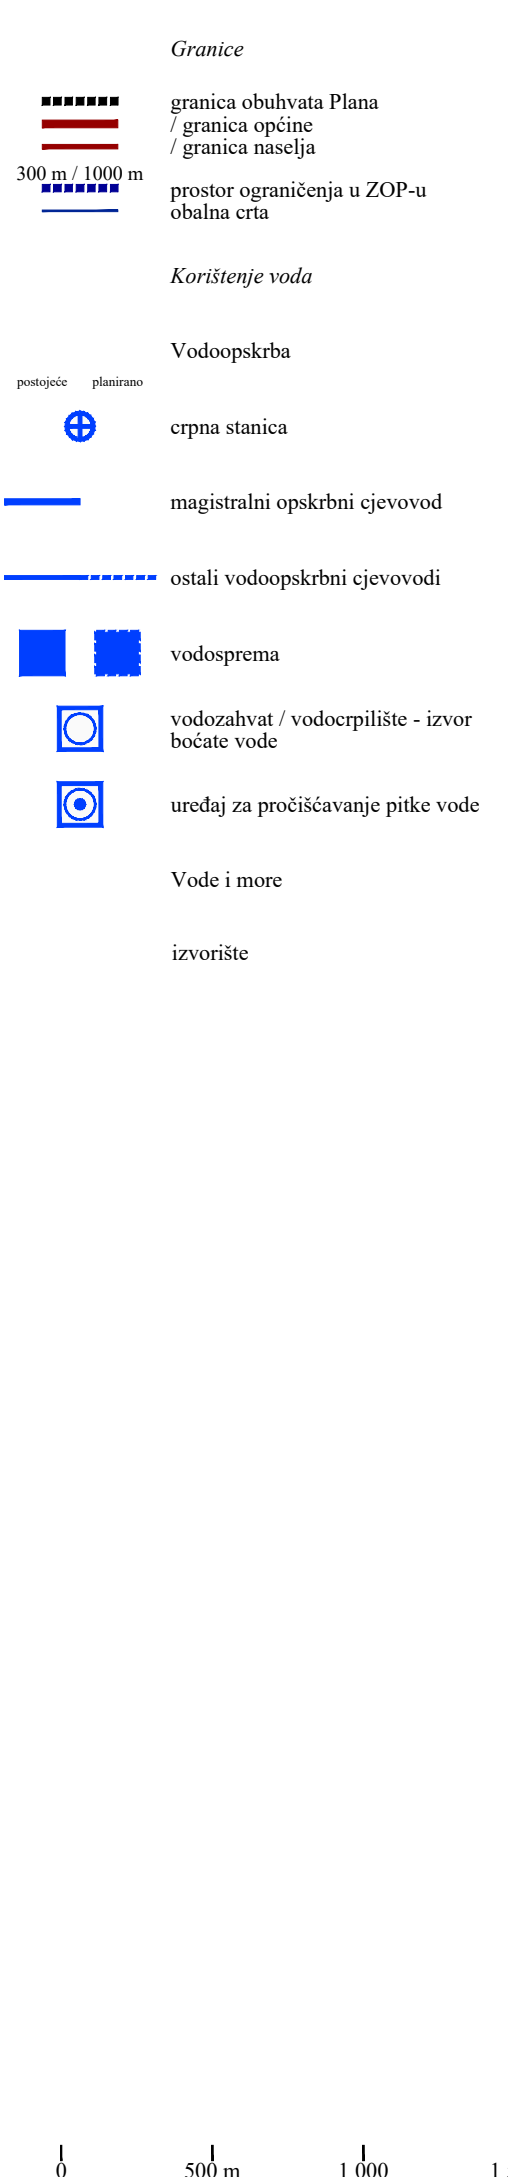

Županija:	
DUBROVAČKO-NERETVANSKA ŽUPANIJA	
OPĆINA TRPANJ	
Općina:	
Naziv prostornog plana:	
IZMJENE I DOPUNE	
PROSTORNOG PLANA UREĐENJA OPĆINE TRPANJ	
prijedlog	
Naziv kartografskog prikaza:	
INFRASTRUKTURNI SUSTAVI	
- VODOOPSKRBA (VARIJANTA 2)	
Broj kartografskog prikaza:	Mjerilo kartografskog prikaza:
2.4.	1 : 25 000
Odluka o izradi prostornog plana (službeno glasilo):	Odluka predstavničkog tijela o donošenju plana (službeno glasilo):
Službeni glasnik Dubrovačko-neretvanske županije 2/22	–
Javna rasprava (datum objave):	Javni uvid održan:
–	–
Pečat tijela odgovornog za provedbu javne rasprave:	Osoba odgovorna za provedbu javne rasprave:
	Nada Ivanković, dipl. iur.
Pravna osoba koja je izradila plan:	
Grgurević & partneri d.o.o.	
Čanićeva 6, 10000 Zagreb	
Suglasnost na plan prema članku 108. Zakona o prostornom uređenju (NN 153/13, 65/17, 114/18, 39/19, 98/19):	
Klasa: _; Ur. broj: _; datum: _;	
Odgovorna osoba:	Odgovorni voditelj:
Hrvoje Vidović, dipl. ing. arh.	Hrvoje Vidović, dipl. ing. arh.
Pečat pravne osobe koja je izradila plan:	Pečat odgovornog voditelja:
Stručni tim u izradi plana:	Dragan Vlasisavljević, mag. sc. geol.
Prof. dr. sc. Oleg Grgurević, dipl. ing. arh., dipl. ing. šum.	Dr. sc. Hrvoje Carić, dipl. oec., dipl. struč. zaštite okoliša
Marko Jakelić, dipl. ing. arh.	Duran Klepo, dipl. ing. grad.
Ivona Jerković, dipl. ing. arh.	Božo Tomić, dipl. ing. el.
Nikola Kašić, mag. ing. arch.	Damir Šiljeg, mag. ing. el.
Marina Krčalić, mag. ing. arch.	Andrija Čuljak, mag. ing. mech.
Hrvoje Vidović, dipl. ing. arh.	
Ivana Šuštić, dipl. ing. arh.	
Pečat predstavničkog tijela:	Predsjednik predstavničkog tijela:
	–
Istovjetnost ovog prostornog plana s izvornikom ovjerava:	Pečat nadležnog tijela:
--	

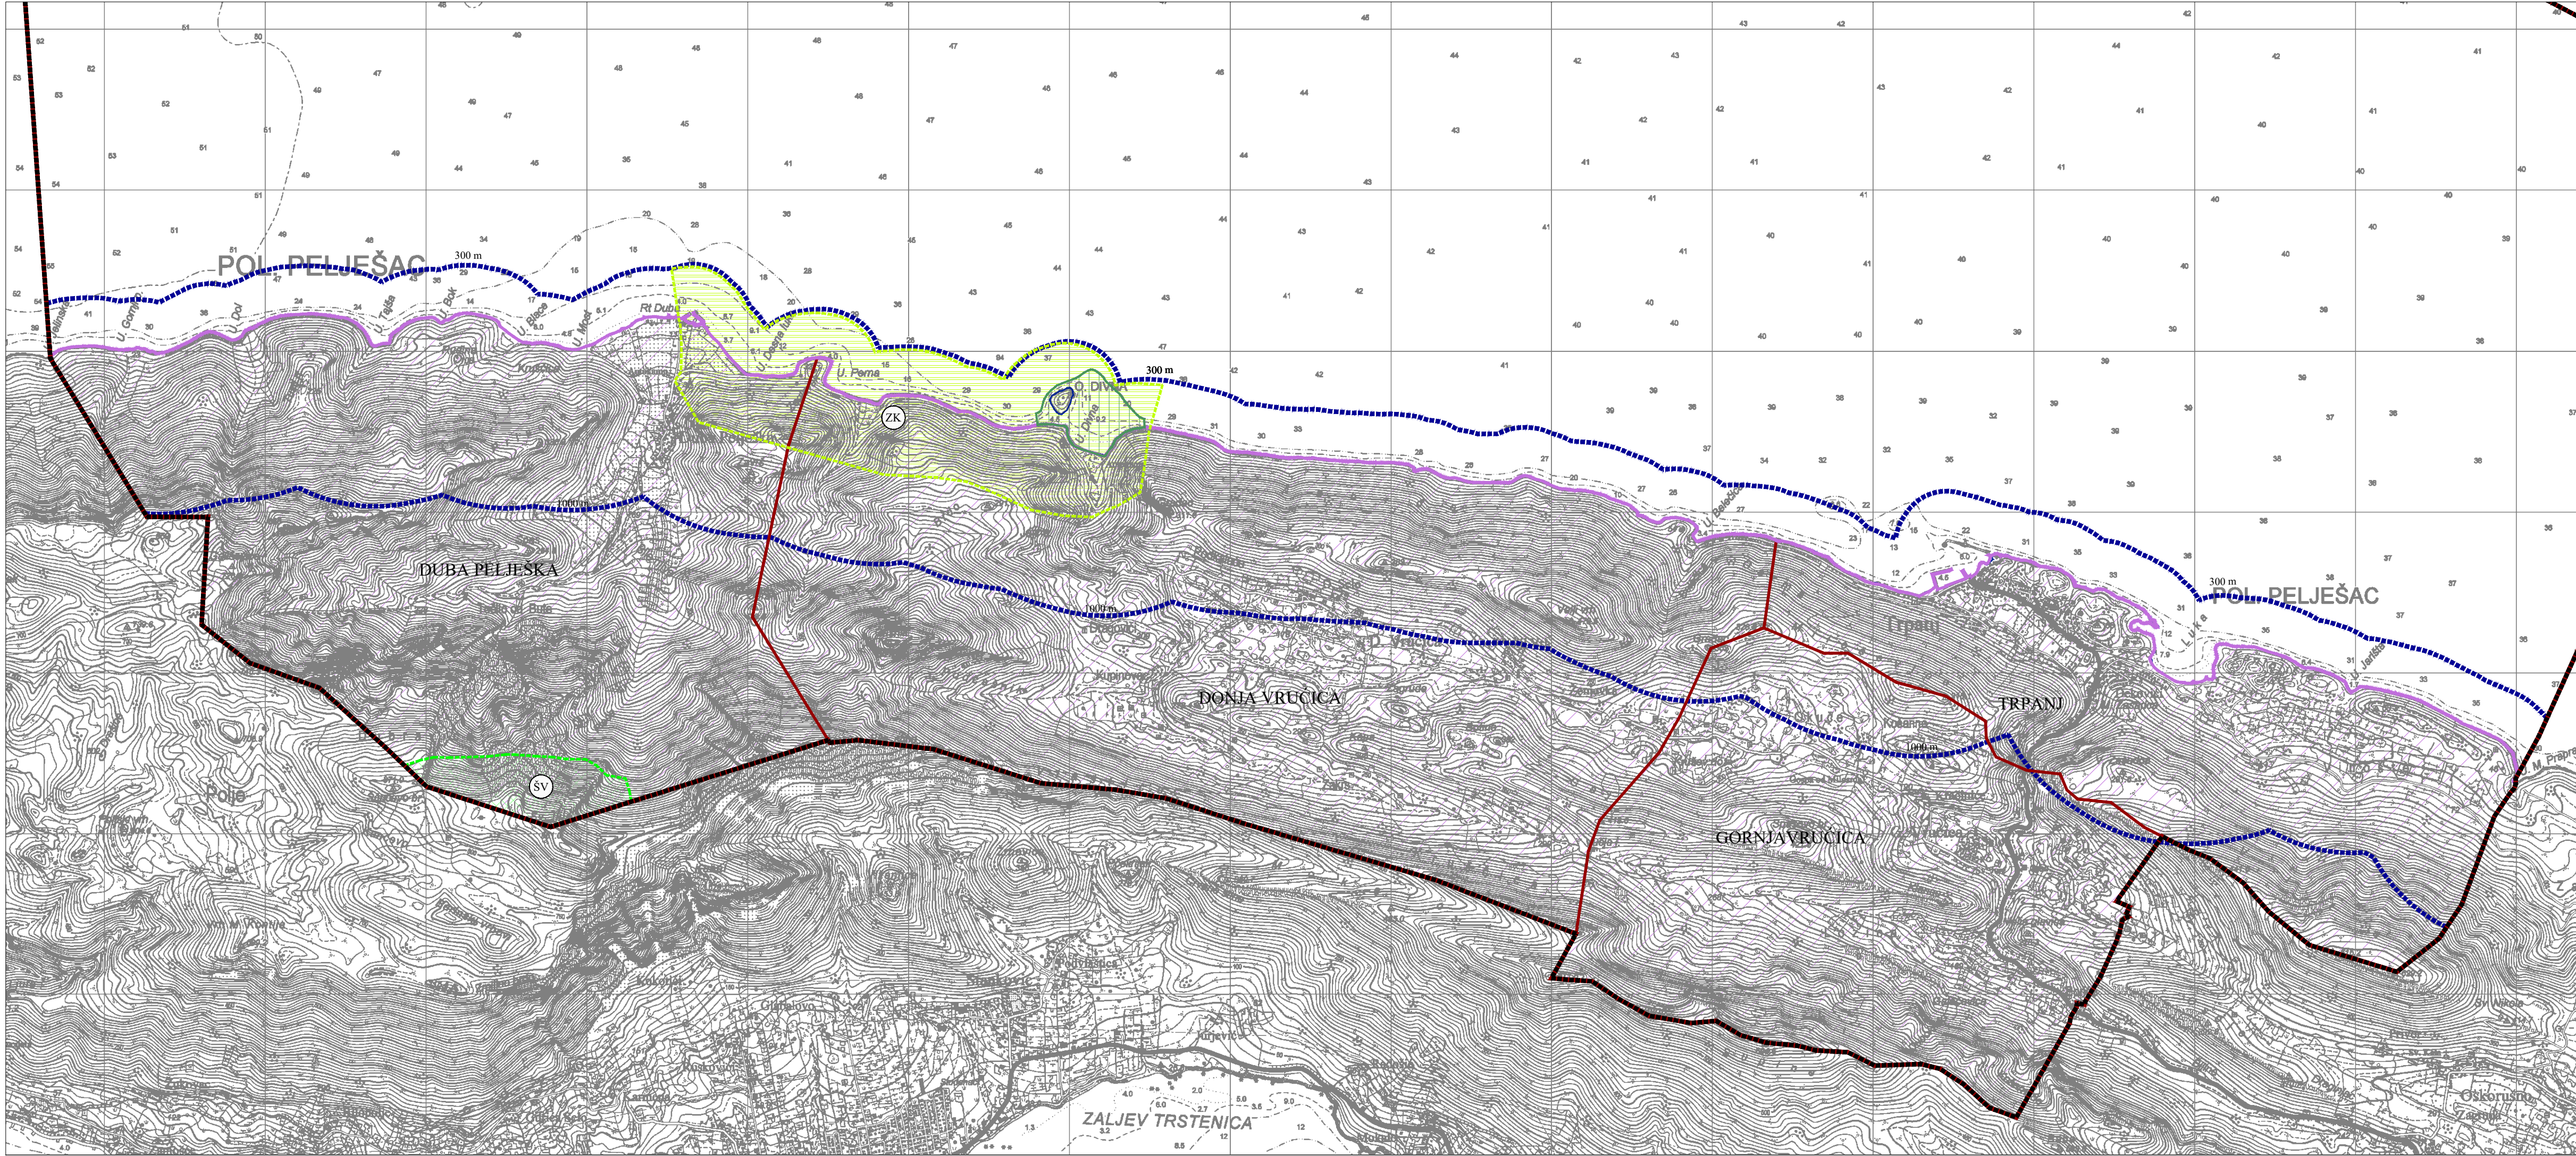

Granice

- granicu obuhvata Plana
- granicu općine
- granicu naselja

300 m / 1000 m

prostor ograničenja u ZOP-u


obalna crta

Ekološka mreža


- područja očuvanja značajna za ptice (POP)
HR1000036 Srednjedalmatinski otoci i Pelješac
- područja očuvanja značajna za vrste i stanišne tipove (POVS)
HR3000476 - Uvala Divna - Pelješac

Dijelovi prirode evidentirani za zaštitu u PPDNŽ

- posebni rezervat
ŠV - šumske vegetacije
- Sv. Ilija iznad Orebića
- značajni krajobraz
- predjel od uvale Divna do uvale Duba - Pelješac

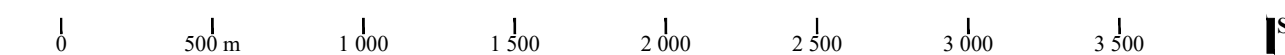

Županija: DUBROVAČKO-NERETVANSKA ŽUPANIJA	
Općina: OPĆINA TRPANJ	
Naziv prostornog plana: IZMJENE I DOPUNE PROSTORNOG PLANA UREĐENJA OPĆINE TRPANJ prijedlog	
Naziv kartografskog prikaza: UVJETI KORIŠTENJA, UREĐENJA I ZAŠTITE PROSTORA - PRIRODNO NASLJEĐE	
Broj kartografskog prikaza: 3.1.	Mjerilo kartografskog prikaza: 1 : 25 000
Odluka o izradi prostornog plana (službeno glasilo): Službeni glasnik Dubrovačko-neretvanske županije 2/22	Odluka predstavničkog tijela o donošenju plana (službeno glasilo): _
Javna rasprava (datum objave): _	Javni uvid održan: _
Pečat tijela odgovornog za provedbu javne rasprave:	Osoba odgovorna za provedbu javne rasprave: Nada Ivanković, dipl. iur.
Pravna osoba koja je izradila plan: Grgurević & partneri d.o.o. Čanićeva 6, 10000 Zagreb	
Suglasnost na plan prema članku 108. Zakona o prostornom uređenju (NN 153/13, 65/17, 114/18, 39/19, 98/19): Klasa: _ Ur. broj: _ datum: _	
Odgovorna osoba: Hrvoje Vidović, dipl. ing. arh.	Odgovorni voditelj: Hrvoje Vidović, dipl. ing. arh.
Pečat pravne osobe koja je izradila plan:	Pečat odgovornog voditelja:
Stručni tim u izradi plana: Prof. dr. sc. Oleg Grgurević, dipl. ing. arh., dipl. ing. sum. Marko Jakelić, dipl. ing. arh. Ivona Jerković, dipl. ing. arh. Nikola Kasić, mag. ing. arch. Marina Krčalić, mag. ing. arch. Hrvoje Vidović, dipl. ing. arh. Ivana Sustić, dipl. ing. arh.	Dr. sc. Hrvoje Carić, dipl. oec., dipl. struč. zaštite okoliša Duran Klepo, dipl. ing. grad. Božo Tomić, dipl. ing. el. Damir Siljeg, mag. ing. el. Andrija Culjak, mag. ing. mech.
Pečat predstavničkog tijela:	Predsjednik predstavničkog tijela: _
Istovjetnost ovog prostornog plana s izvorikom ovjerava: _	Pečat nadležnog tijela:

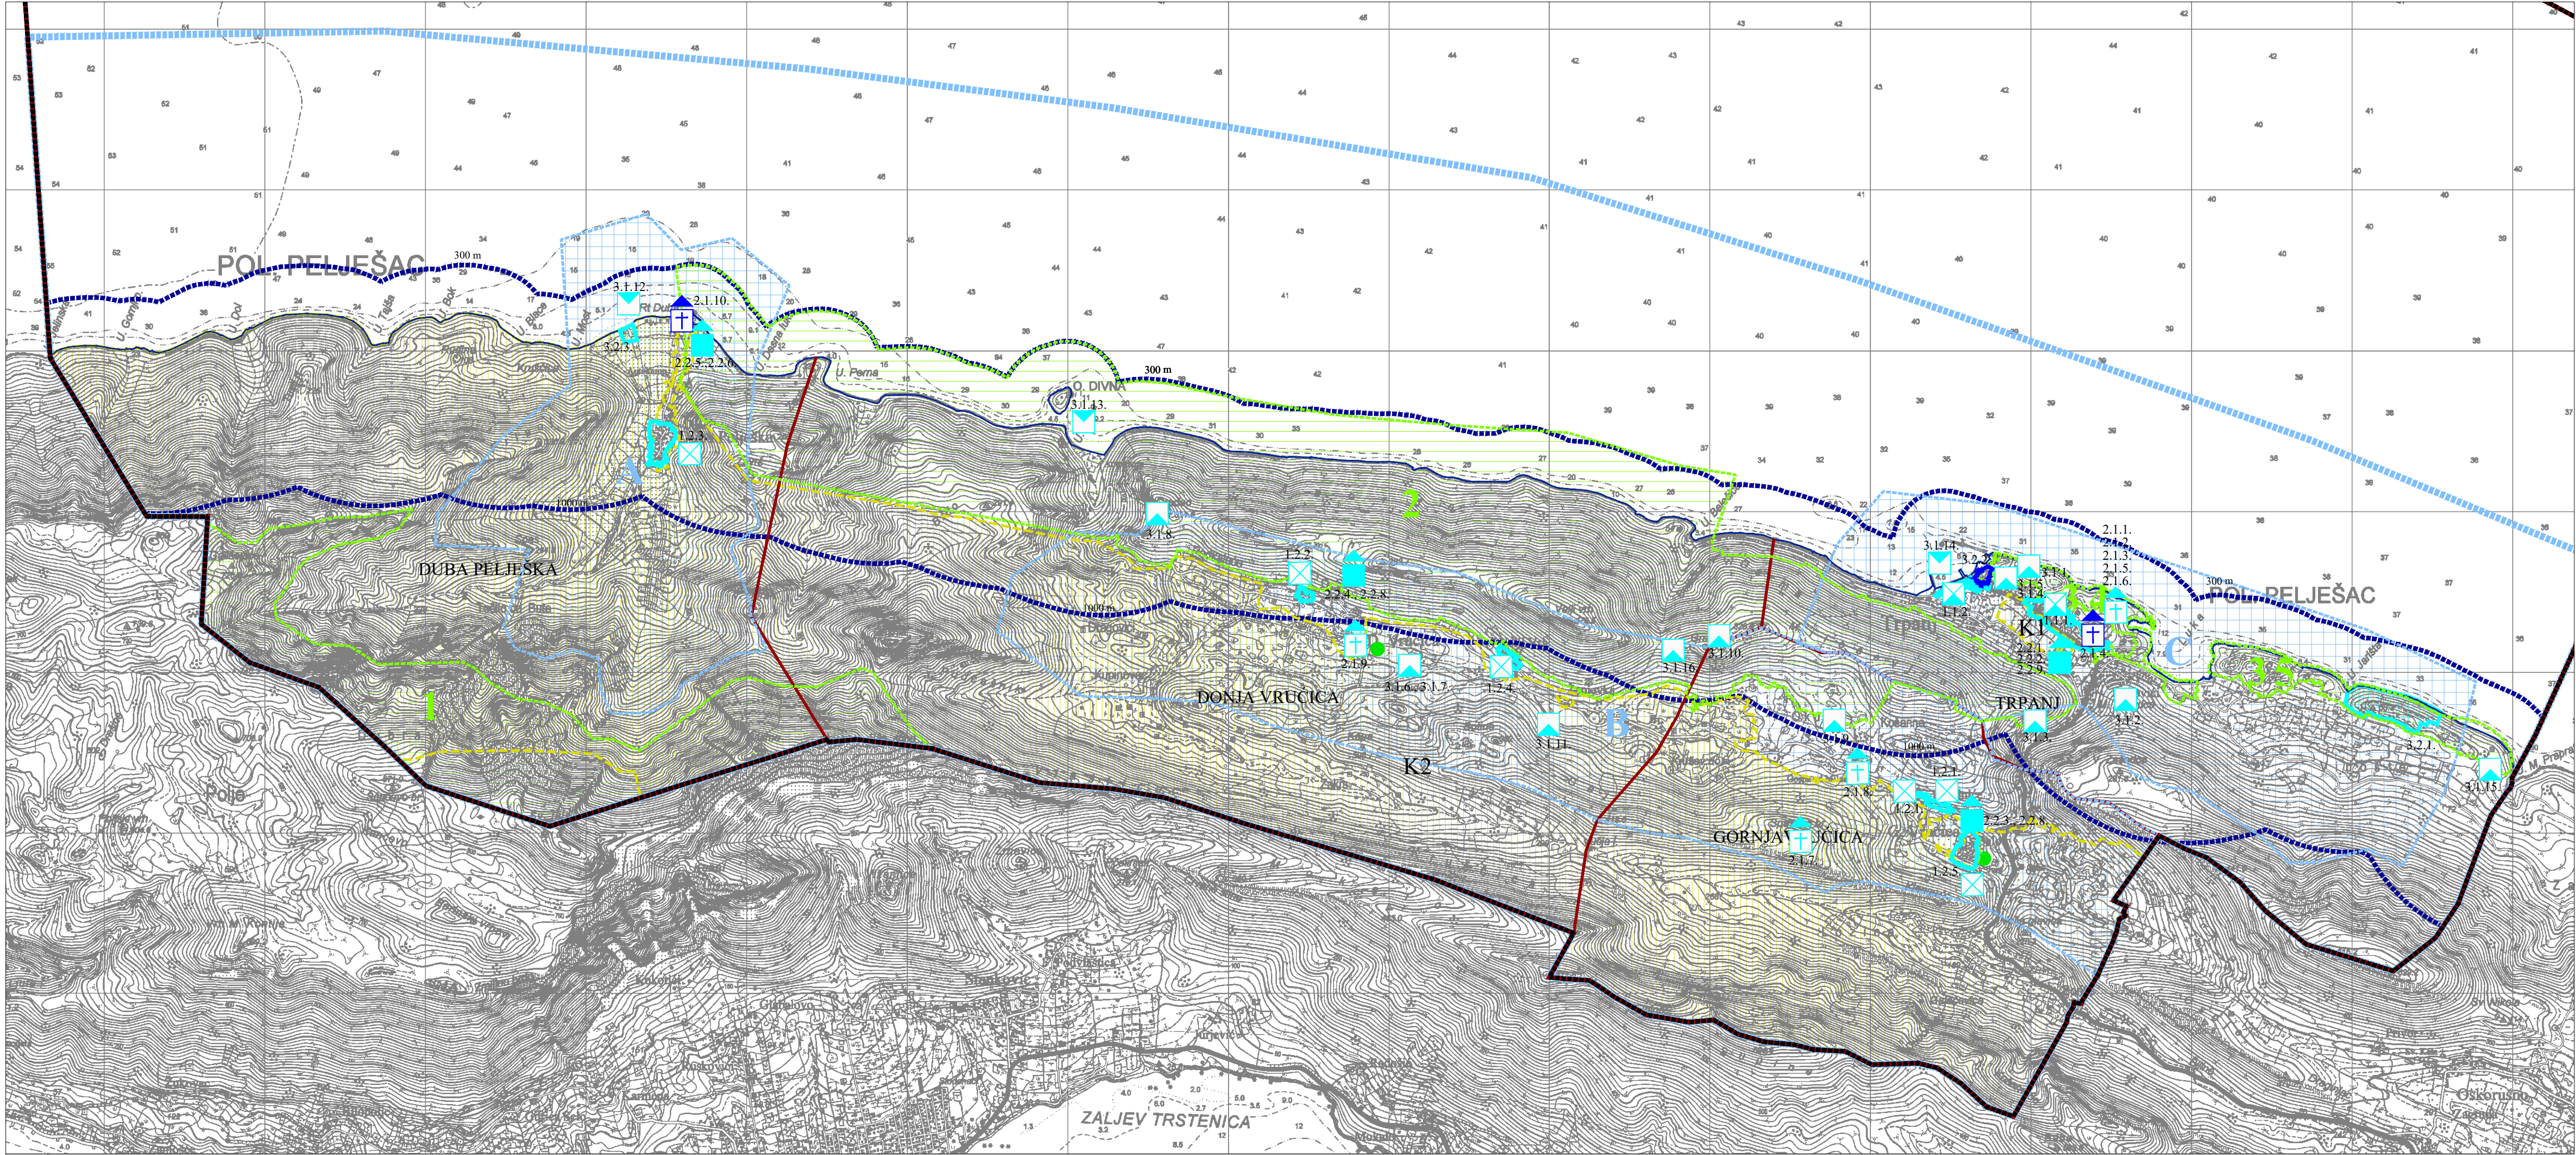

- Granice

 - granica obuhvata Plana
 - granica općine
 - granica naselja

300 m / 1000 m

prostor ograničenja u ZOP-u

obalna crta

Područja posebnih ograničenja u korištenju

evidentirana PPDNŽ-om

Prirodni krajolici i lokaliteti

 - 1 Prirodni krajolici
 - 1 Masiv brda Sv. Ilje
 - 2 Obalno područje od Trpnja do uvale Duba
 - Prirodni lokaliteti
 - 3 suma u naselju Trpanj „Glavice“
 - 4 Trpanj sjever obala uz naselje
 - 5 Trpanj istok – obala

Kulturni krajolici

 - A Agrarni terasirani Duba pelješka
 - B Ruralni krajolik polja Oskorušno, Kuna pelješka, Orlovo polje, Potonje, Gornja i Donja vručica
 - C Agrarni krajolik Trpnja

kulturni krajolik - asocijativni krajolik Dubrovačke Republike

Osobito vrijedan predjel

Kultivirani krajobraz

 - K1 - Trpanjsko polje
 - K2 - visovi Trpnja

Pojedinačni kultivirani lokalitet

 - skupina stoljetnih čempresa u Gornjoj i Donjoj Vručici
- Područja posebnih uvjeta korištenja

Zaštićena kulturna dobra

Arheološka baština

arheološko područje

Povijesna građevina, sklop ili dio građevine

veće sakralne građevine (samostani, crkve i veće kapele)

Područja posebnih uvjeta korištenja

Evidentirana kulturna dobra

Arheološka baština

arheološko područje

arheološki pojedinačni lokaliteti - kopneni

arheološki pojedinačni lokaliteti - podzemski

Povijesne graditeljske cjeline (naselja i dijelovi naselja)

naselja gradsko-seoskih obilježja

naselja seoskih obilježja

Povijesna građevina, sklop ili dio građevine


veće sakralne građevine (samostani, crkve i veće kapele)


civilne građevine

Sustav označavanja

3.1.15. redni broj kulturnog dobra prema tablici u tekstu

DUBROVAČKO-NERETVANSKA ŽUPANIJA	
OPĆINA TRPANJ	
Općina:	
Naziv prostornog plana:	
IZMJENE I DOPUNE	
PROSTORNOG PLANA UREĐENJA OPĆINE TRPANJ	
Naziv kartografskog prikaza:	
UVJETI KORIŠTENJA, UREĐENJA I ZAŠTITE PROSTORA	
- KRAJOBRAZNE VRIJEDNOSTI I KULTURNA DOBRA	
prijedlog	
Broj kartografskog prikaza:	3.2.
Mjerilo kartografskog prikaza:	1 : 25 000
Odluka o izradi prostornog plana (službeno glasilo):	Odluka predstavničkog tijela o donošenju plana (službeno glasilo):
Službeni glasnik Dubrovačko-neretvanske županije 2/22	—
Javna rasprava (datum objave):	Javni uvid održan:
—	—
Pečat tijela odgovornog za provedbu javne rasprave:	Osoba odgovorna za provedbu javne rasprave:
—	Nada Ivanković, dipl. iur.
Pravna osoba koja je izradila plan:	
Grgurević & partneri d.o.o.	
Čanićeva 6, 10000 Zagreb	
Suglasnost na plan prema članku 108. Zakona o prostornom uređenju (NN 153/13, 65/17, 114/18, 39/19, 98/19):	
Klasa: _ _ Ur. broj: _ _ datum: _ _	
Odgovorna osoba:	Odgovorni voditelj:
Hrvoje Vidović, dipl. ing. arh.	Hrvoje Vidović, dipl. ing. arh.
Pečat pravne osobe koja je izradila plan:	Pečat odgovornog voditelja:
Stručni tim u izradi plana:	Dragan Vlaisavljević, mag. sc. geol.
Prof. dr. sc. Oleg Grgurević, dipl. ing. arh., dipl. ing. sum.	Dr. sc. Hrvoje Carić, dipl. oec., dipl. struč. zaštite okoliša
Marko Jakelić, dipl. ing. arh.	Duran Klepo, dipl. ing. grad.
Ivona Jerković, dipl. ing. arh.	Božo Tomić, dipl. ing. el.
Nikola Kašić, mag. ing. arch.	Damir Siljeg, mag. ing. el.
Marina Krčalić, mag. ing. arch.	Andrija Culjak, mag. ing. mech.
Hrvoje Vidović, dipl. ing. arh.	
Ivana Sustić, dipl. ing. arh.	
Pečat predstavničkog tijela:	Predsjednik predstavničkog tijela:
—	—
Istovjetnost ovog prostornog plana s izvorikom ovjerava:	Pečat nadležnog tijela:
—	—

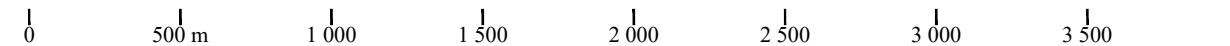

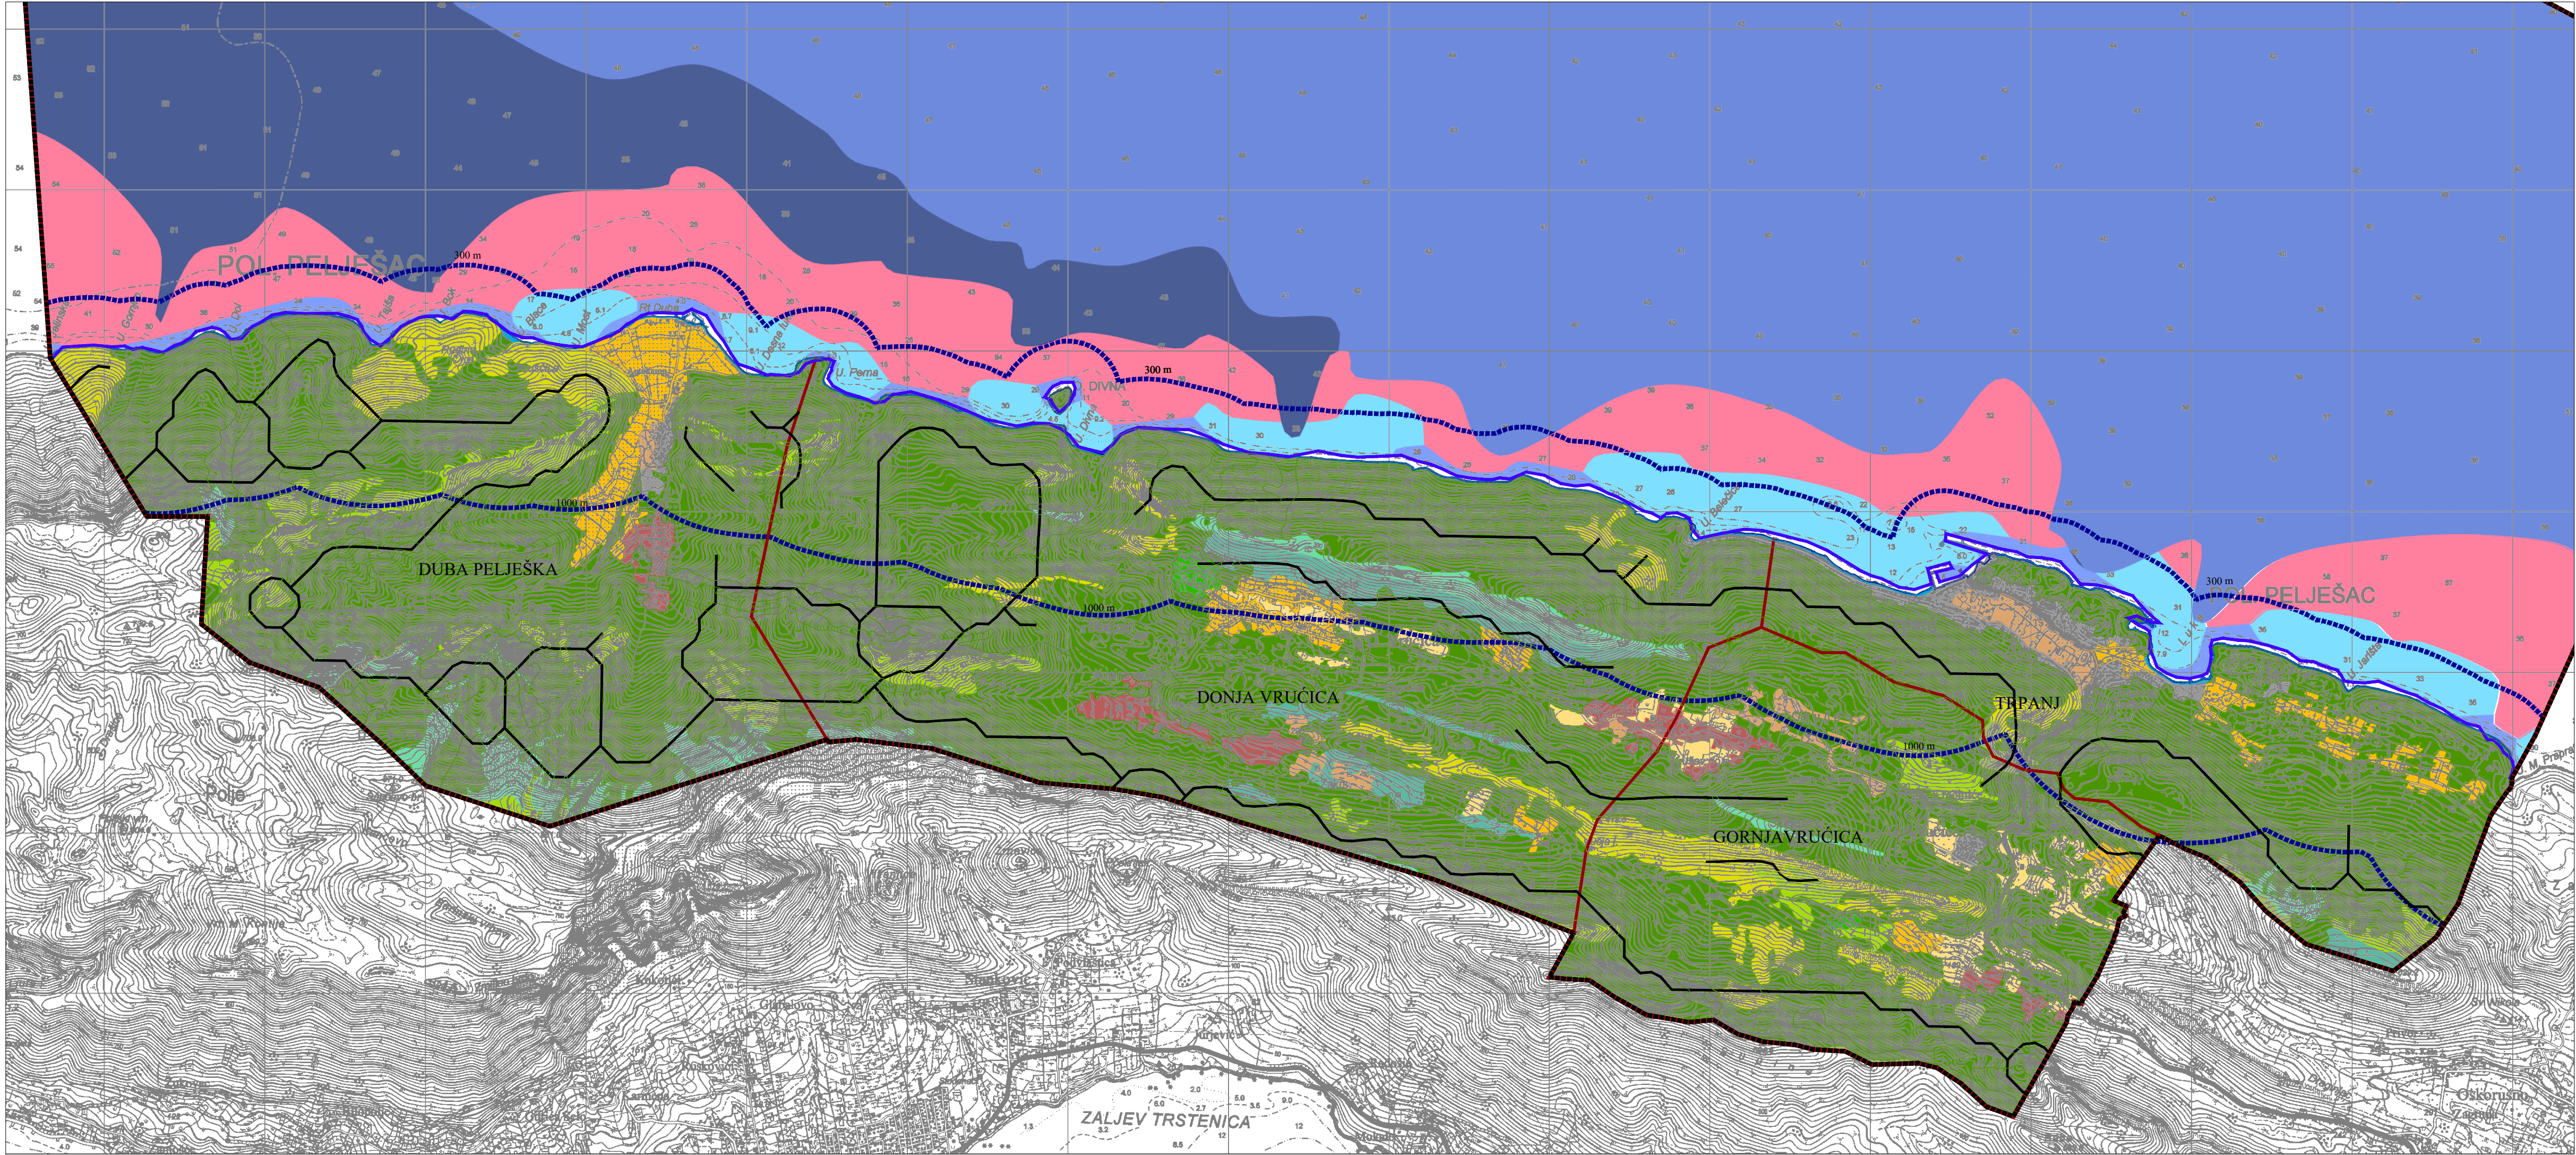

Granice

■■■■■

granica obuhvata Plana

■■■■■

/ granica općine

■■■■■

/ granica naselja

300 m / 1000 m

prostor ograničenja u ZOP-u

■■■■■

obalna crta

Kopnena staništa

■

B.1.4. Tirensko-jadranske vapnenačke stijene

■

B.2.2.1. Ilirsko-jadranska primorska točila

■

C.3.5.1. Istočnjadranski kamenjarski pašnjaci submediteranske zone

■

C.3.6.1. Eu i stenomediteranski kamenjarski pašnjaci rašćice

■

D.3.1.1. Dračici

■

D.3.4.2. Istočnjadranski bušici

■

D.3.4.2.3. Sastojine ostroiglicaste borovice

■

E. Šume

■

F.4.1. Površine stjenovitih obala pod halofitima

■

I.1.8. Zapuštene poljoprivredne površine

■

I.2.1. Mozaici kultiviranih površina

■

I.5.2. Maslinici

■

I.5.3. Vinogradi

■

J. izgrađena i industrijska staništa

Stijene i točila

■

B.1.4.2./B.2.2. Dalmatinske vapnenačke stijene / Ilirsko-jadranska, primorska točila

Morska staništa

■

G32 Infralitoralni sitni pijesci s više ili manje mulja

■

G35 Naselja posidonije

■

G36 Infra litoralna čvrsta dna i stijene

■

G41 Cirkalitoralni muljevi

■

G42 Cirkalitoralni pijesci

Morska obala

■

F4 / G241 / G242 Stjenovita morska obala / Biocenoza gornjih stijena mediolitorala / Biocenoza donjih stijena mediolitorala

0

500 m

1 000

1 500

2 000

2 500

3 000

3 500

18

Županija:	
DUBROVAČKO-NERETVANSKA ŽUPANIJA	
Općina:	
OPĆINA TRPANJ	
Naziv prostornog plana:	
IZMJENE I DOPUNE PROSTORNOG PLANA UREĐENJA OPĆINE TRPANJ prijedlog	
Naziv kartografskog prikaza:	
UVJETI KORIŠTENJA, UREĐENJA I ZAŠTITE PROSTORA - STANIŠTA	
Broj kartografskog prikaza:	3.3.
Mjerilo kartografskog prikaza:	1 : 25 000
Odluka o izradi prostornog plana (službeno glasilo):	Odluka predstavničkog tijela o donošenju plana (službeno glasilo):
Službeni glasnik Dubrovačko-neretvanske županije 2/22	—
Javna rasprava (datum objave):	Javni uvid održan:
—	—
Pečat tijela odgovornog za provedbu javne rasprave:	Osoba odgovorna za provedbu javne rasprave:
	Nada Ivanković, dipl. iur.
Pravna osoba koja je izradila plan:	
Grgurević & partneri d.o.o. Čanićeva 6, 10000 Zagreb	
Suglasnost na plan prema članku 108. Zakona o prostornom uređenju (NN 153/13, 65/17, 114/18, 39/19, 98/19):	
Klasa: _ _ Ur. broj: _ _ datum: _ _	
Odgovorna osoba:	Odgovorni voditelj:
Hrvoje Vidović, dipl. ing. arh.	Hrvoje Vidović, dipl. ing. arh.
Pečat pravne osobe koja je izradila plan:	Pečat odgovornog voditelja:
Stručni tim u izradi plana:	
Prof. dr. sc. Oleg Grgurević, dipl. ing. arh., dipl. ing. sum. Marko Jakelić, dipl. ing. arh. Ivona Jerković, dipl. ing. arh. Nikola Kašić, mag. ing. arch. Marina Krčalić, mag. ing. arch. Hrvoje Vidović, dipl. ing. arh. Ivana Sustić, dipl. ing. arh.	
Dr. sc. Hrvoje Carić, dipl. oec., dipl. struč. zaštite okoliša Duran Klepo, dipl. ing. grad. Božo Tomić, dipl. ing. el. Damir Šiljeg, mag. ing. el. Andrija Culjak, mag. ing. mech.	
Pečat predstavničkog tijela:	Predsjednik predstavničkog tijela:
	—
Istovjetnost ovog prostornog plana s izvorikom ovjerava:	Pečat nadležnog tijela:
	—

