


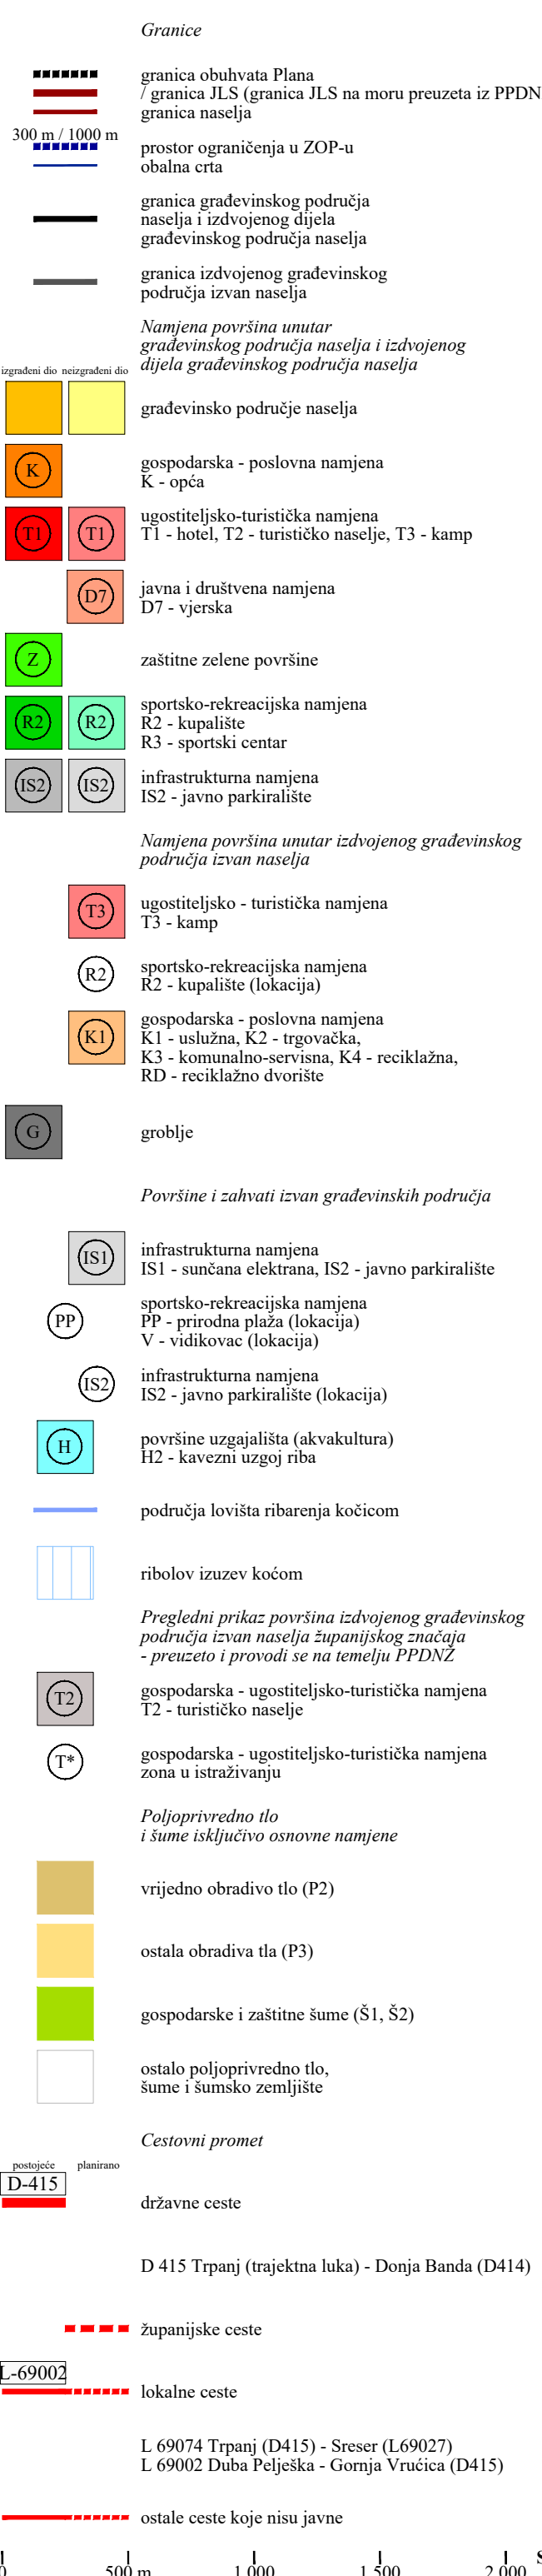


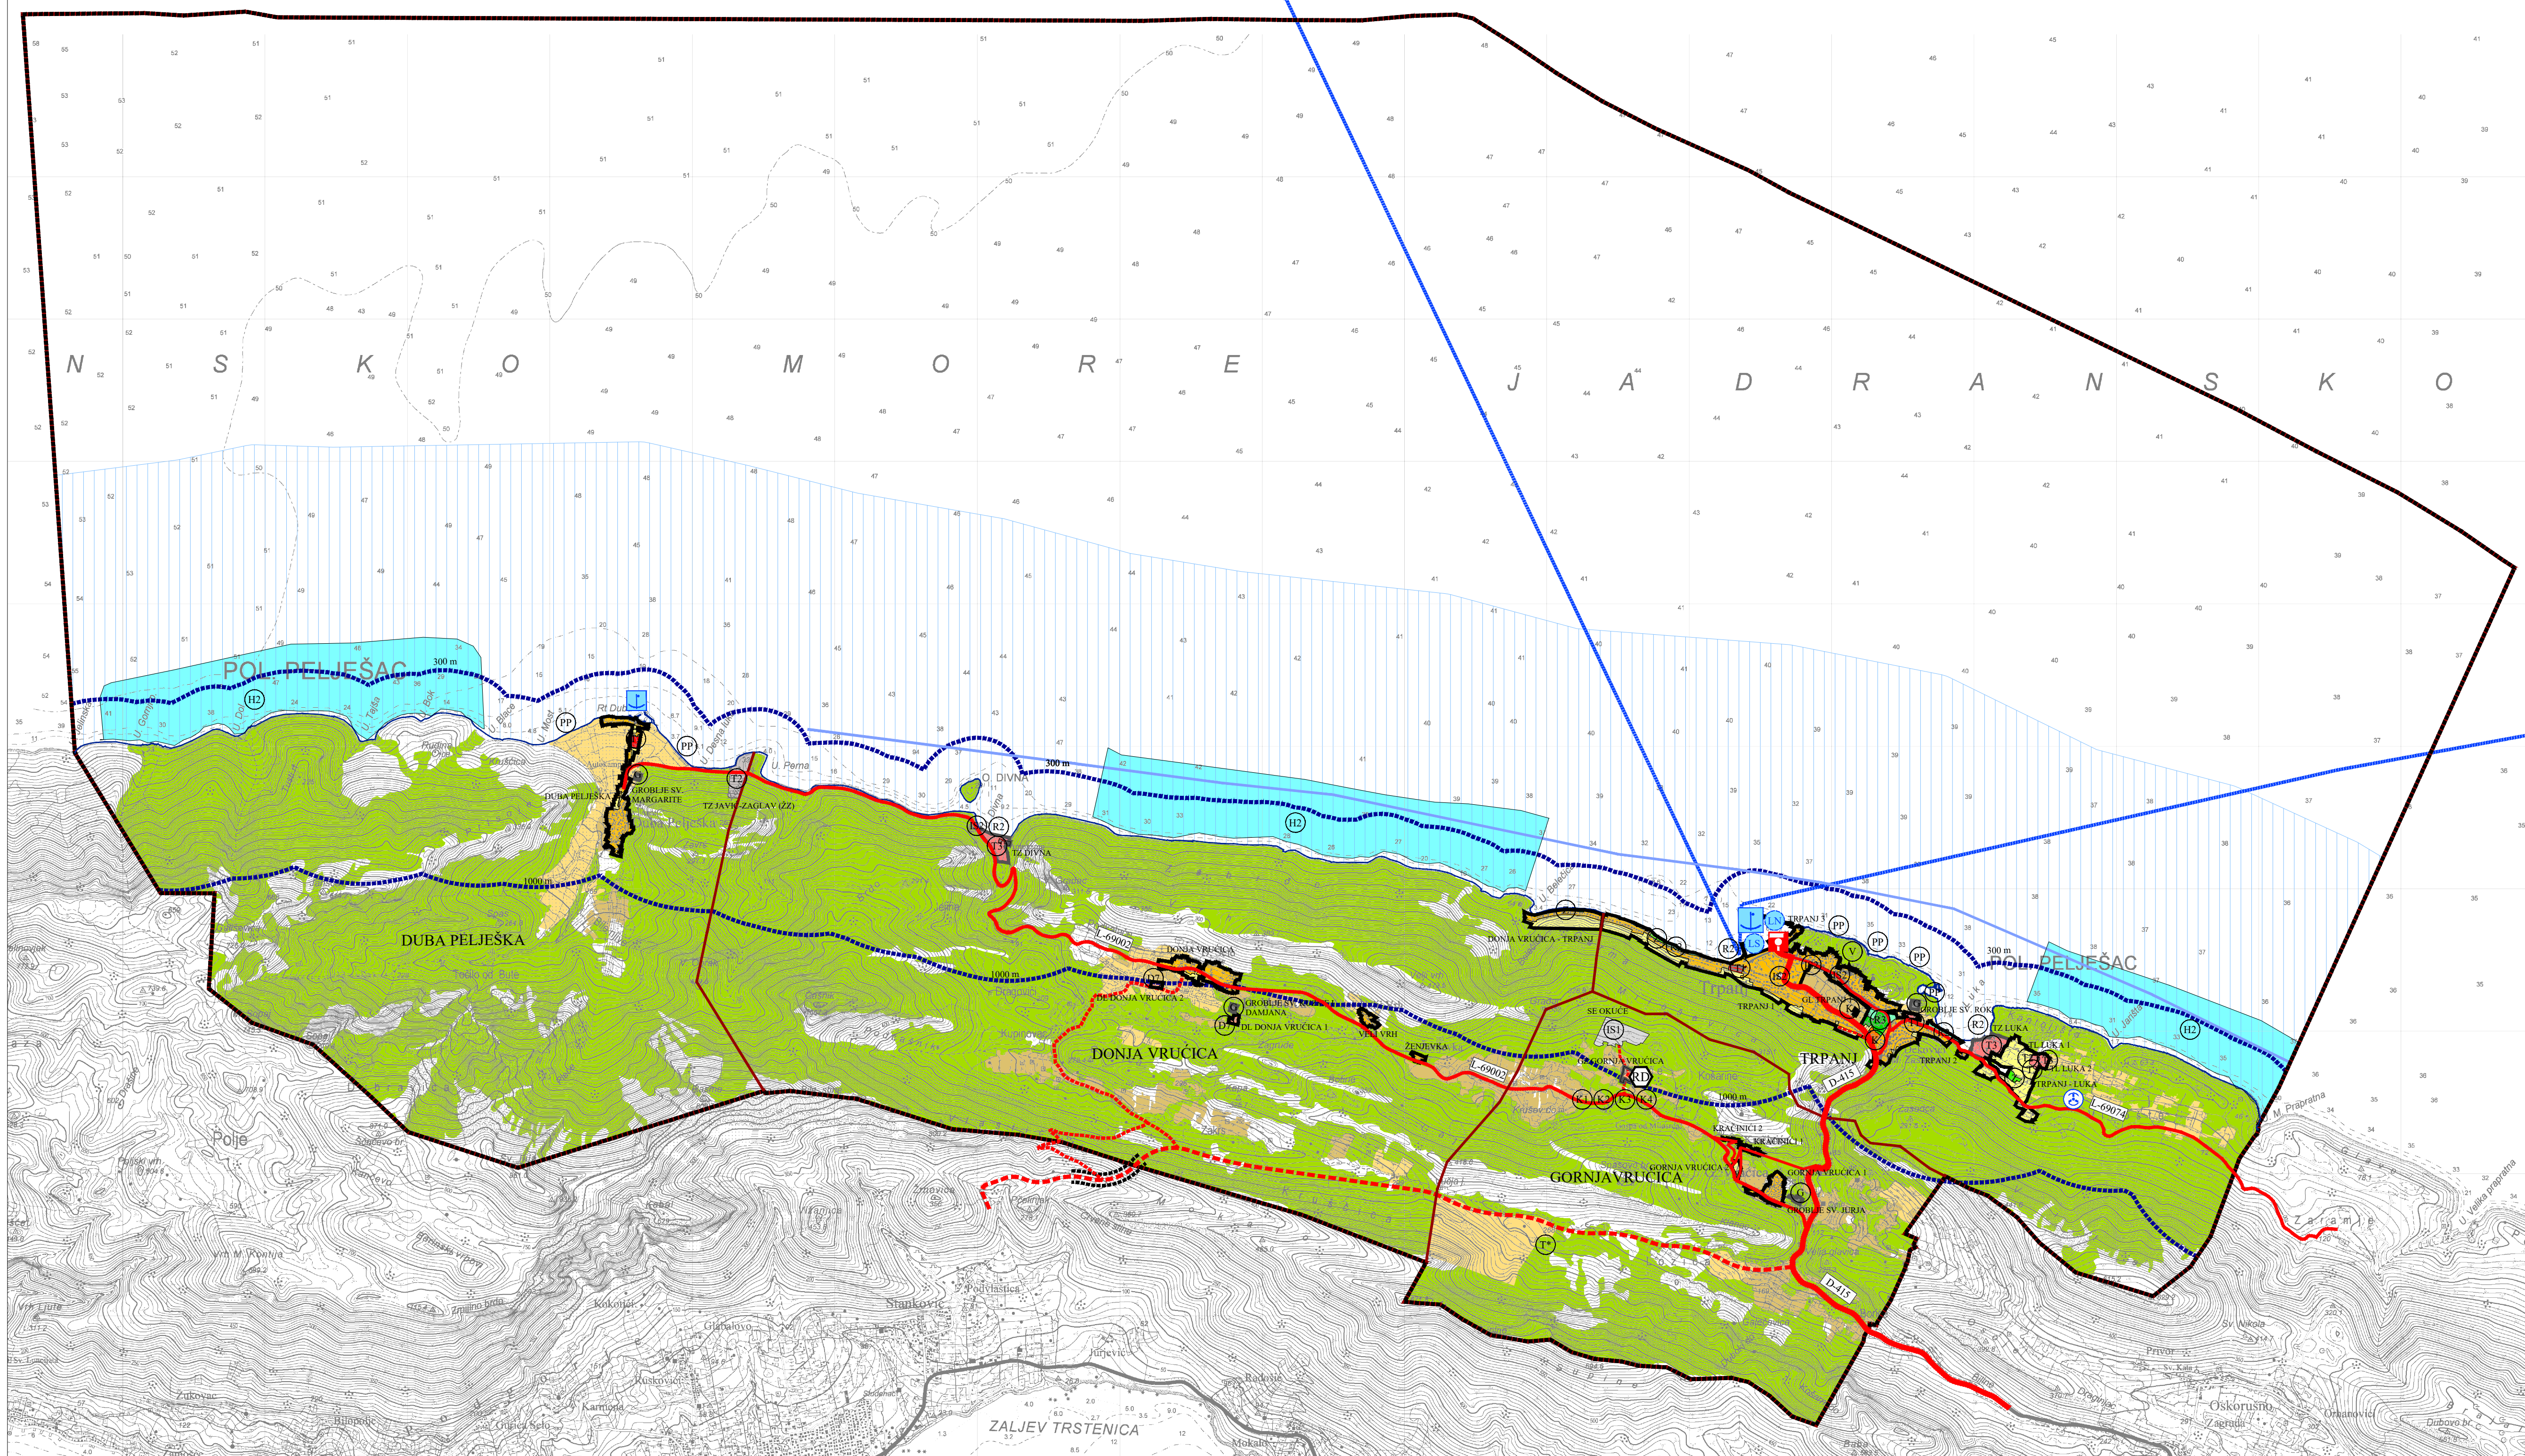

Županija:		DUBROVAČKO-NERETVANSKA ŽUPANIJA	
Općina:		OPĆINA TRPANJ	
Naziv prostornog plana:		IZMJENE I DOPUNE PROSTORNOG PLANA UREĐENJA OPĆINE TRPANJ	
Naziv kartografskog prikaza:		KORIŠTENJE I NAMJENA POVRŠINA	
Broj kartografskog prikaza: 1.		Mjerilo kartografskog prikaza: 1 : 25 000	
Odluka o izradi prostornog plana (službeno glasilu): Službeni glasnik Dubrovačko-neretvanske županije 2/22		Odluka predstavničkog tijela o donošenju plana (službeno glasilu): Službeni glasnik Dubrovačko-neretvanske županije 5/25	
Javna rasprava (datum objave): 20. ožujka 2023. (dnevni tisak)		Javni uvid održan: Od 26. ožujka 2023. do 28. travnja 2023.	
Pečat tijela odgovornog za provedbu javne rasprave:		Osoba odgovorna za provedbu javne rasprave: Nada Ivanković, dipl. iur.	
Pravna osoba koja je izradila plan: Grgurević & partneri d.o.o. Čamčeva 6, 10000 Zagreb			
Suglasnost na plan prema članku 108. Zakona o prostornom uređenju (NN 153/13, 65/17, 114/18, 39/19, 98/19, 67/23): KLASA: 350-02/24-11/66, URBROJ: 531-08-1-2-24-7 od 23. prosinca 2024.			
Odgovorna osoba: Hrvoje Vidović, dipl. ing. arh.		Odgovorni voditelj: Hrvoje Vidović, dipl. ing. arh.	
Pečat pravne osobe koja je izradila plan:		Pečat odgovornog voditelja:	
Stručni tim u izradi plana: Prof. dr. sc. Oleg Grgurević, dipl. ing. arh., dipl. ing. šum. Marko Jakčelić, dipl. ing. arh. Ivona Jerković, dipl. ing. arh. Nikola Kašić, mag. ing. arch. Marina Krčalić, mag. ing. arch. Hrvoje Vidović, dipl. ing. arh. Ivana Šušić, dipl. ing. arh.		Dragan Vlaisavljević, mag. sc. geol. Dr. sc. Hrvoje Carić, dipl. oec., dipl. struč. zaštite okoliša Duran Klepo, dipl. ing. grad. Božo Tomić, dipl. ing. el. Damir Šiljeg, mag. ing. el. Andrija Čuljak, mag. ing. mech.	
Pečat predstavničkog tijela:		Predsjednik predstavničkog tijela: Ivan Veić	
Istovjetnost ovog prostornog plana s izvornikom ovjerava: 		Pečat nadležnog tijela:	

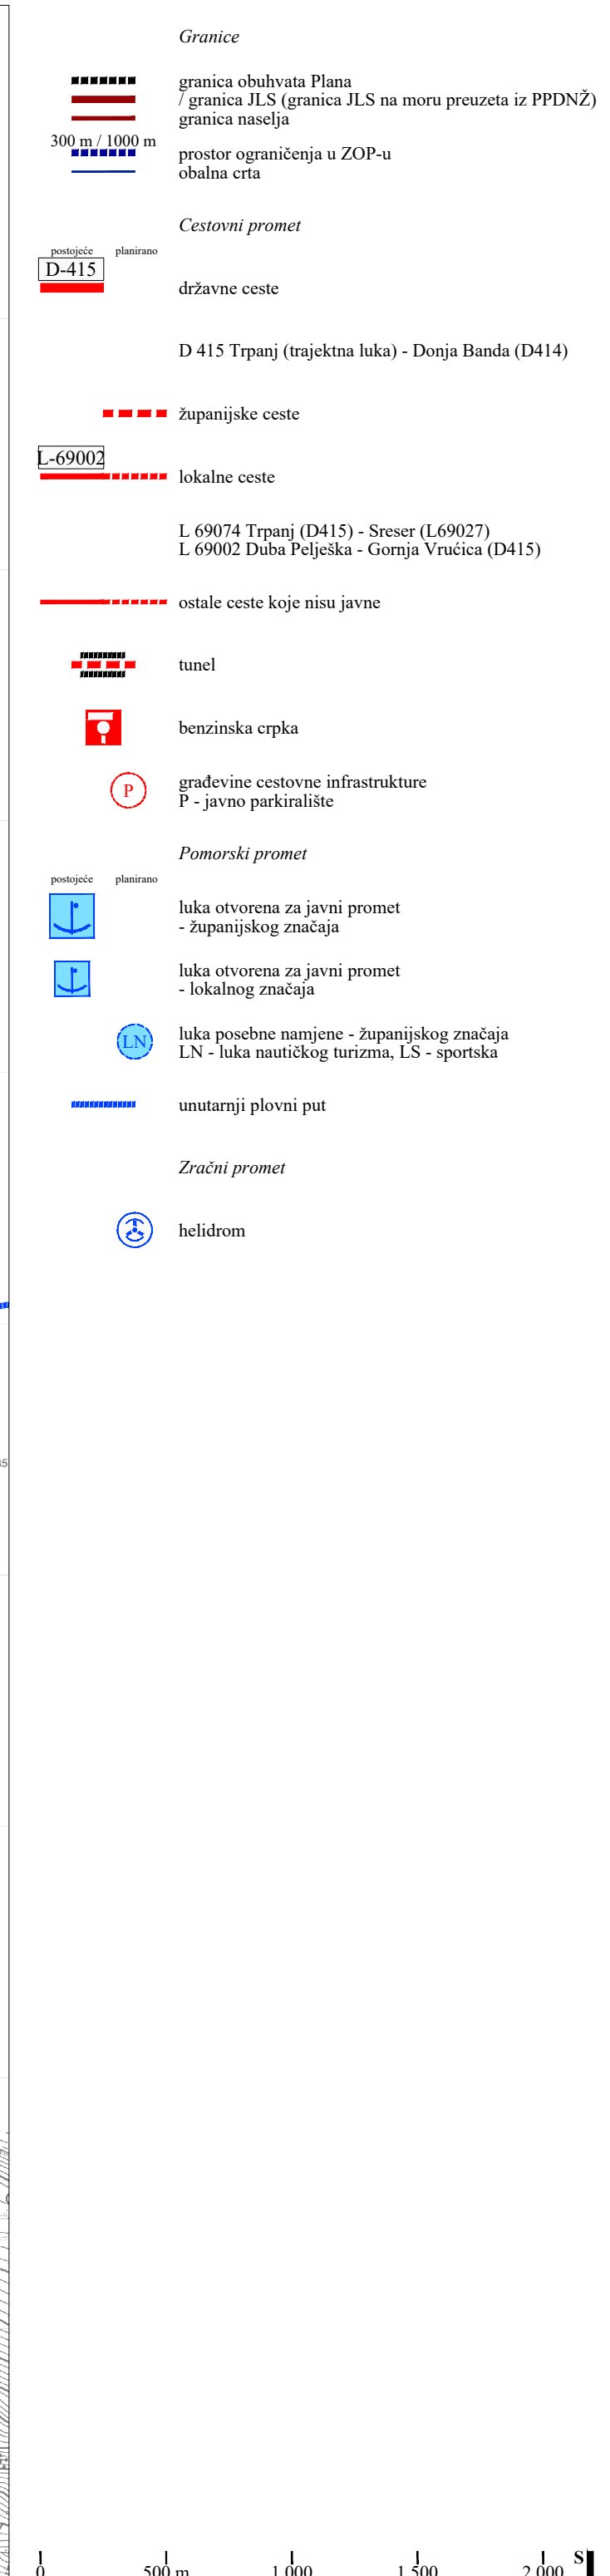

Županija:	
DUBROVAČKO-NERETVANSKA ŽUPANIJA	
OPĆINA TRPANJ	
Općina:	
Naziv prostornog plana:	
IZMJENE I DOPUNE	
PROSTORNOG PLANA UREĐENJA OPĆINE TRPANJ	
Naziv kartografskog prikaza:	
INFRASTRUKTURNI SUSTAVI - PROMET	
Broj kartografskog prikaza:	2.1.
Mjerilo kartografskog prikaza:	1 : 25 000
Odluka o izradi prostornog plana (službeno glasilo): Službeni glasnik Dubrovačko-neretvanske županije 2/22	Odluka predstavničkog tijela o donošenju plana (službeno glasilo): Službeni glasnik Dubrovačko-neretvanske županije 5/25
Javna rasprava (datum objave): 20. ožujka 2023. (dnevni tisak)	Javni uvid održan: Od 26. ožujka 2023. do 28. travnja 2023.
Pečat tijela odgovornog za provedbu javne rasprave:	Osoba odgovorna za provedbu javne rasprave: _____ Nada Ivanković, dipl. iur.
Pravna osoba koja je izradila plan:	
Grgurević & partneri d.o.o. Čanićeva 6, 10000 Zagreb	
Suglasnost na plan prema članku 108. Zakona o prostornom uređenju (NN 153/13, 65/17, 114/18, 39/19, 98/19, 67/23); KLASA: 350-02/24-11/66, URBROJ: 531-08-1-2-24-7 od 23. prosinca 2024.	
Odgovorna osoba:	Odgovorni voditelj:
_____ Hrvoje Vidović, dipl. ing. arh.	_____ Hrvoje Vidović, dipl. ing. arh.
Pečat pravne osobe koja je izradila plan:	Pečat odgovornog voditelja:
Stručni tim u izradi plana: Prof. dr. sc. Oleg Grgurević, dipl. ing. arh., dipl. ing. šum. Marko Jakelić, dipl. ing. arh. Ivana Jerković, dipl. ing. arh. Nikola Kašić, mag. ing. arch. Marina Krčalić, mag. ing. arch. Hrvoje Vidović, dipl. ing. arh. Ivana Sustić, dipl. ing. arh.	Dragan Vlasisavljević, mag. sc. geol. Dr. sc. Hrvoje Carić, dipl. oec., dipl. struč. zaštite okoliša Duran Klepeš, dipl. ing. grad. Božo Tomić, dipl. ing. el. Damir Šiljeg, mag. ing. el. Andrija Čuljak, mag. ing. mech.
Pečat predstavničkog tijela:	Predsjednik predstavničkog tijela: _____ Ivan Veić
Istovjetnost ovog prostornog plana s izvornikom ovjerava:	Pečat nadležnog tijela: _____ ---

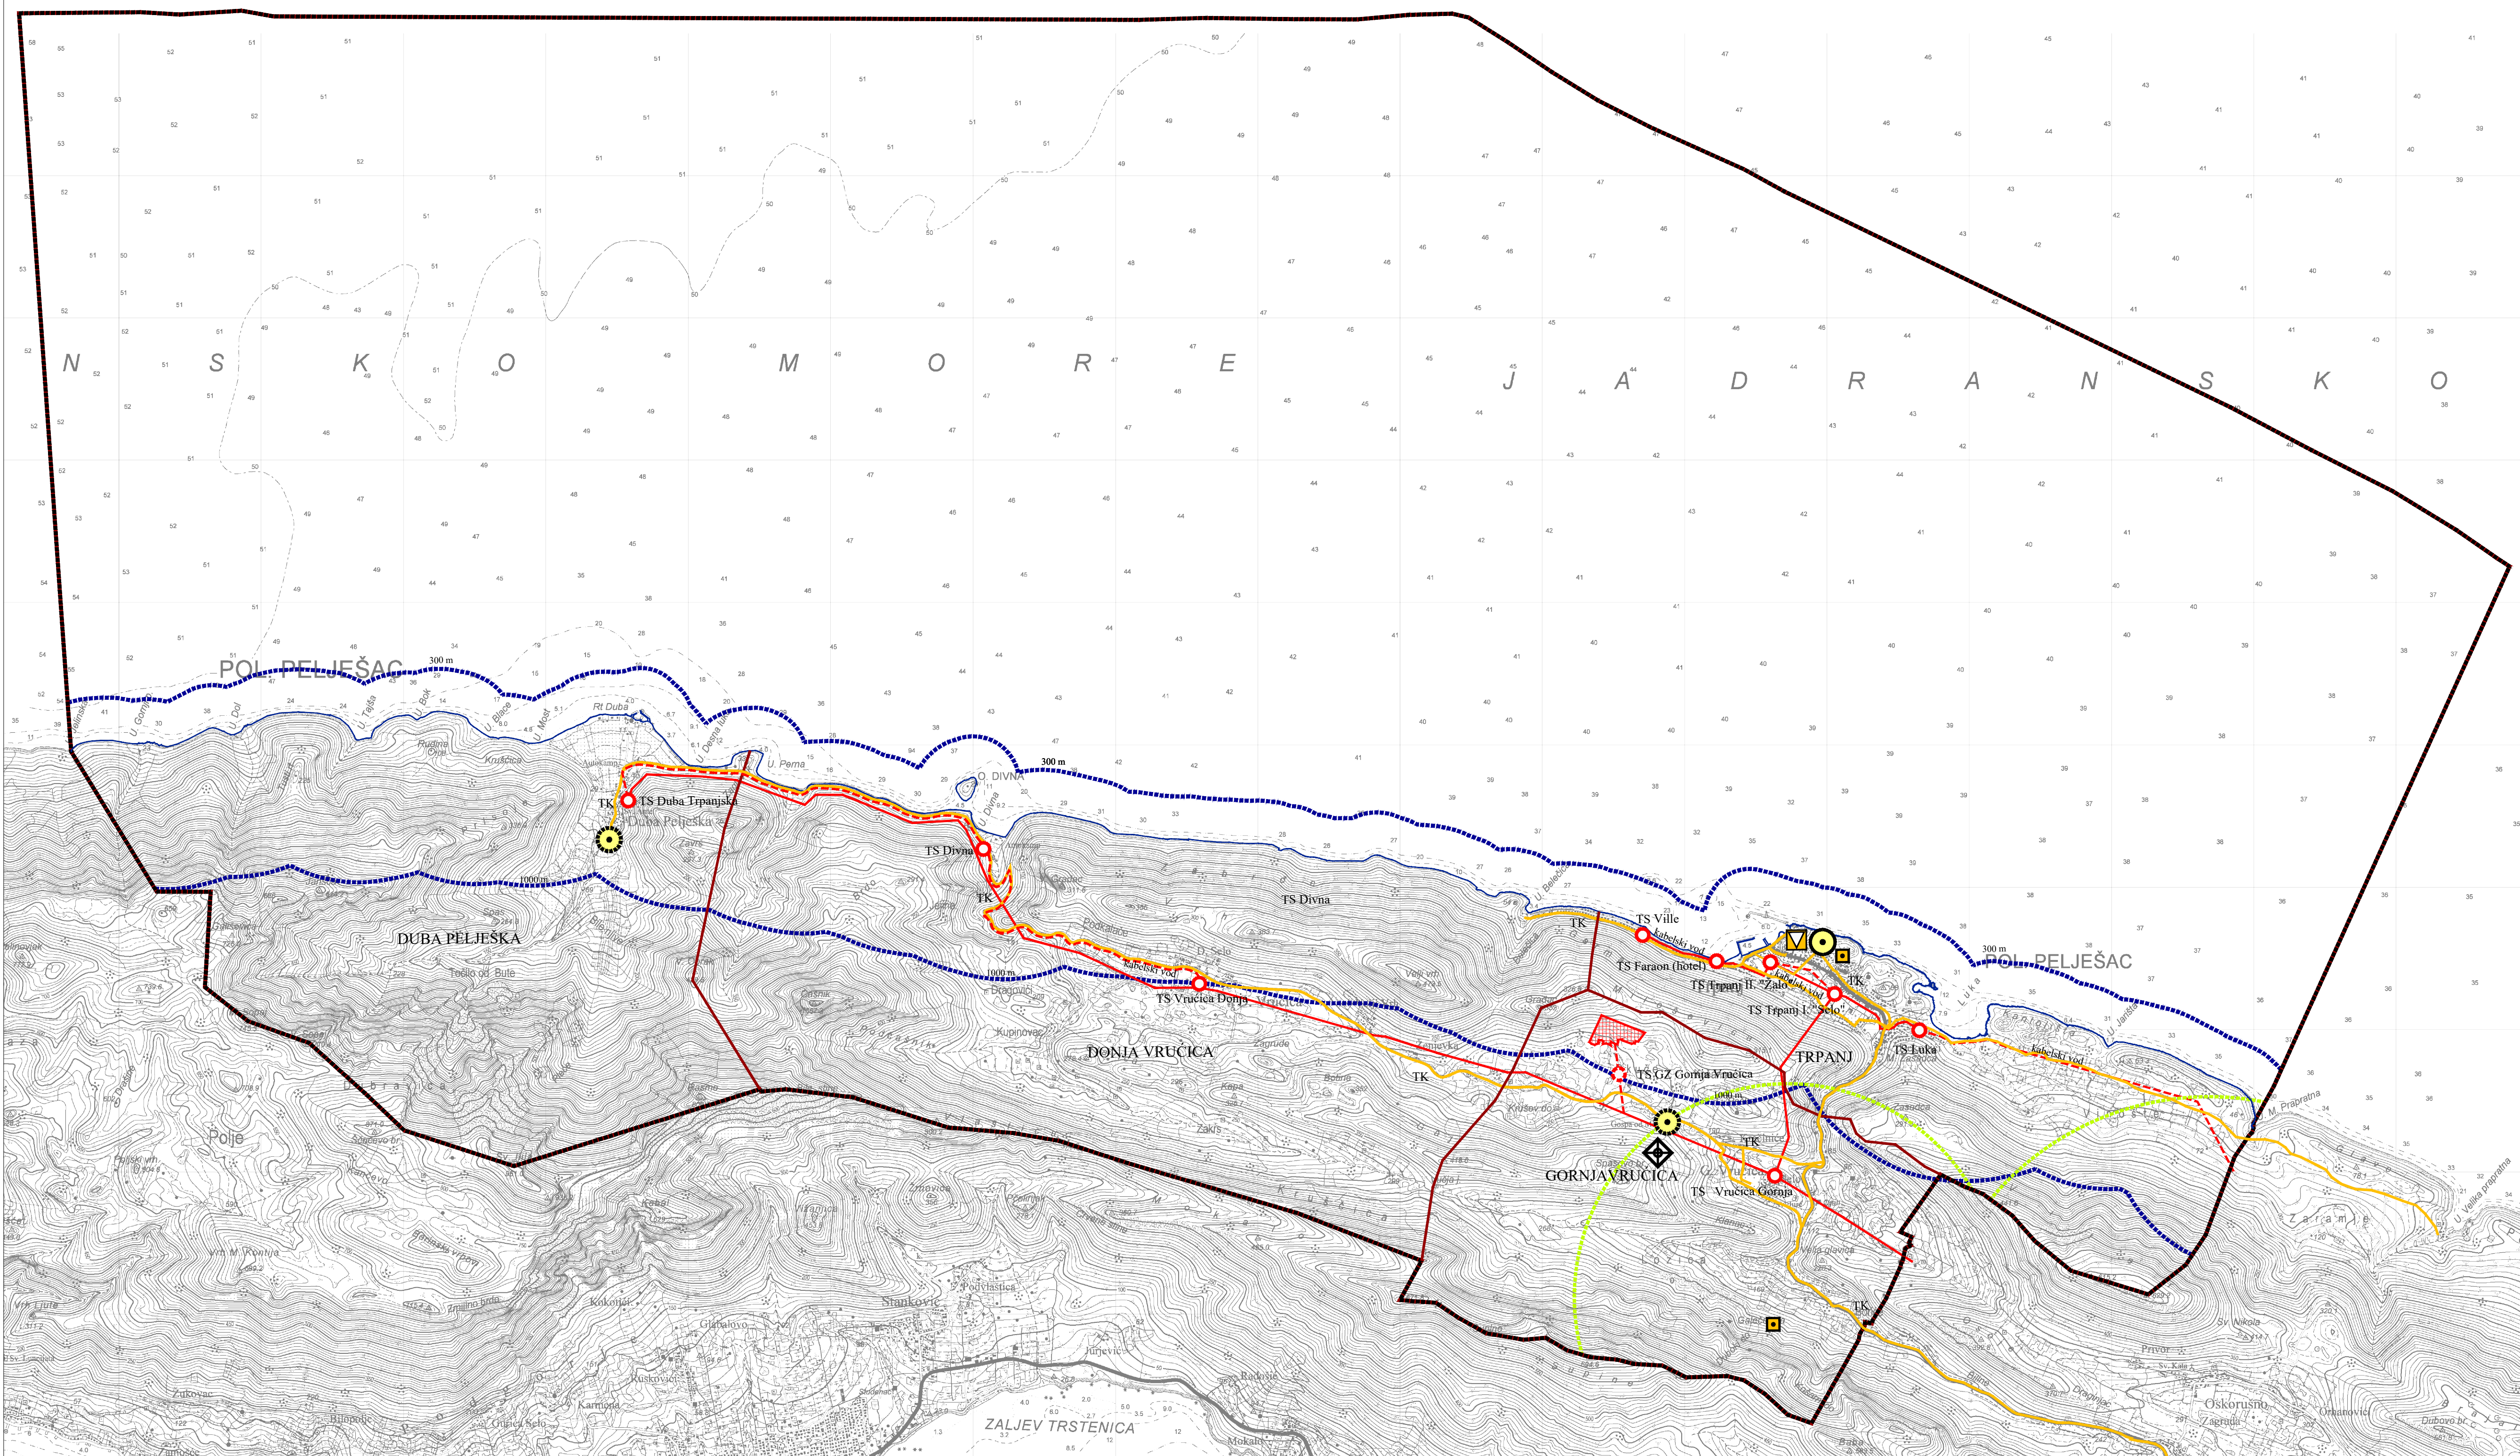

Granice

granica obuhvata Plana

granica JLS (granica JLS na moru preuzeta iz PPDNŽ)

granica naselja

300 m / 1000 m

prostor ograničenja u ZOP-u

obalna crta

Pošta i elektroničke komunikacije

Pošta

jedinica poštanske mreže

Telefonska mreža - komunikacijski čvorovi u nepokretnoj mreži

područna telefonska centrala

Telefonska mreža - vodovi i kanali

korisnički i spojni vodovi i kanali

Radio i TV sustav veza

tv i radio pretvarač

1.Vrućica

Elektronička komunikacijska infrast. i povezna oprema na samostojećim antenskim stupovima

aktivne lokacije

planirane zone elektroničke komunikacijske strukture

Transformatorska i rasklopna postrojenja

trafostanica 10(20)0,4 kV

Elektroprijenosni uređaji


dalekovid - 20/10 kV

Proizvodni uređaji

potencijalne makrolokacije

solarne elektrane

Županija:		DUBROVAČKO-NERETVANSKA ŽUPANIJA	
Općina:		OPĆINA TRPANJ	
Naziv prostornog plana:		IZMJENE I DOPUNE PROSTORNOG PLANA UREĐENJA OPĆINE TRPANJ	
Naziv kartografskog prikaza:		INFRASTRUKTURNI SUSTAVI - POŠTA I ELEKTRONIČKE KOMUNIKACIJE, ELEKTROENERGETIKA	
Broj kartografskog prikaza:	2.2.	Mjerilo kartografskog prikaza:	1 : 25 000
Odluka o izradi prostornog plana (službeno glasilo): Službeni glasnik Dubrovačko-neretvanske županije 2/22		Odluka predstavničkog tijela o donošenju plana (službeno glasilo): Službeni glasnik Dubrovačko-neretvanske županije 5/25	
Javna rasprava (datum objave): 20. ožujka 2023. (dnevni tisak)		Javni uvid održan: Od 26. ožujka 2023. do 28. travnja 2023.	
Pečat tijela odgovornog za provedbu javne rasprave:		Osoba odgovorna za provedbu javne rasprave: Nada Ivanković, dipl. iur.	
Pravna osoba koja je izradila plan:		Grgurević & partneri d.o.o. Čamčeva 6, 10000 Zagreb	
Suglasnost na plan prema članku 108. Zakona o prostornom uređenju (NN 153/13, 65/17, 114/18, 39/19, 98/19, 67/23): KLASA: 350-02/24-11/66, URBROJ: 531-08-1-2-24-7 od 23. prosinca 2024.			
Odgovorna osoba: Hrvoje Vidović, dipl. ing. arh.		Odgovorni voditelj: Hrvoje Vidović, dipl. ing. arh.	
Pečat pravne osobe koja je izradila plan:		Pečat odgovornog voditelja:	
Stručni tim u izradi plana: Prof. dr. sc. Oleg Grgurević, dipl. ing. arh., dipl. ing. šum. Marko Jakelić, dipl. ing. arh. Ivona Jerković, dipl. ing. arh. Nikola Kašić, mag. ing. arch. Marina Krčalić, mag. ing. arch. Hrvoje Vidović, dipl. ing. arh. Ivana Šušić, dipl. ing. arh.		Dragan Vlaisavljević, mag. sc. geol. Dr. sc. Hrvoje Carić, dipl. oec., dipl. struč. zaštite okoliša Duran Klepo, dipl. ing. grad. Božo Tomić, dipl. ing. el. Damir Šiljeg, mag. ing. el. Andrija Čuljak, mag. ing. mech.	
Pečat predstavničkog tijela:		Predsjednik predstavničkog tijela: Ivan Veić	
Istovjetnost ovog prostornog plana s izvornikom ovjerava:		Pečat nadležnog tijela:	

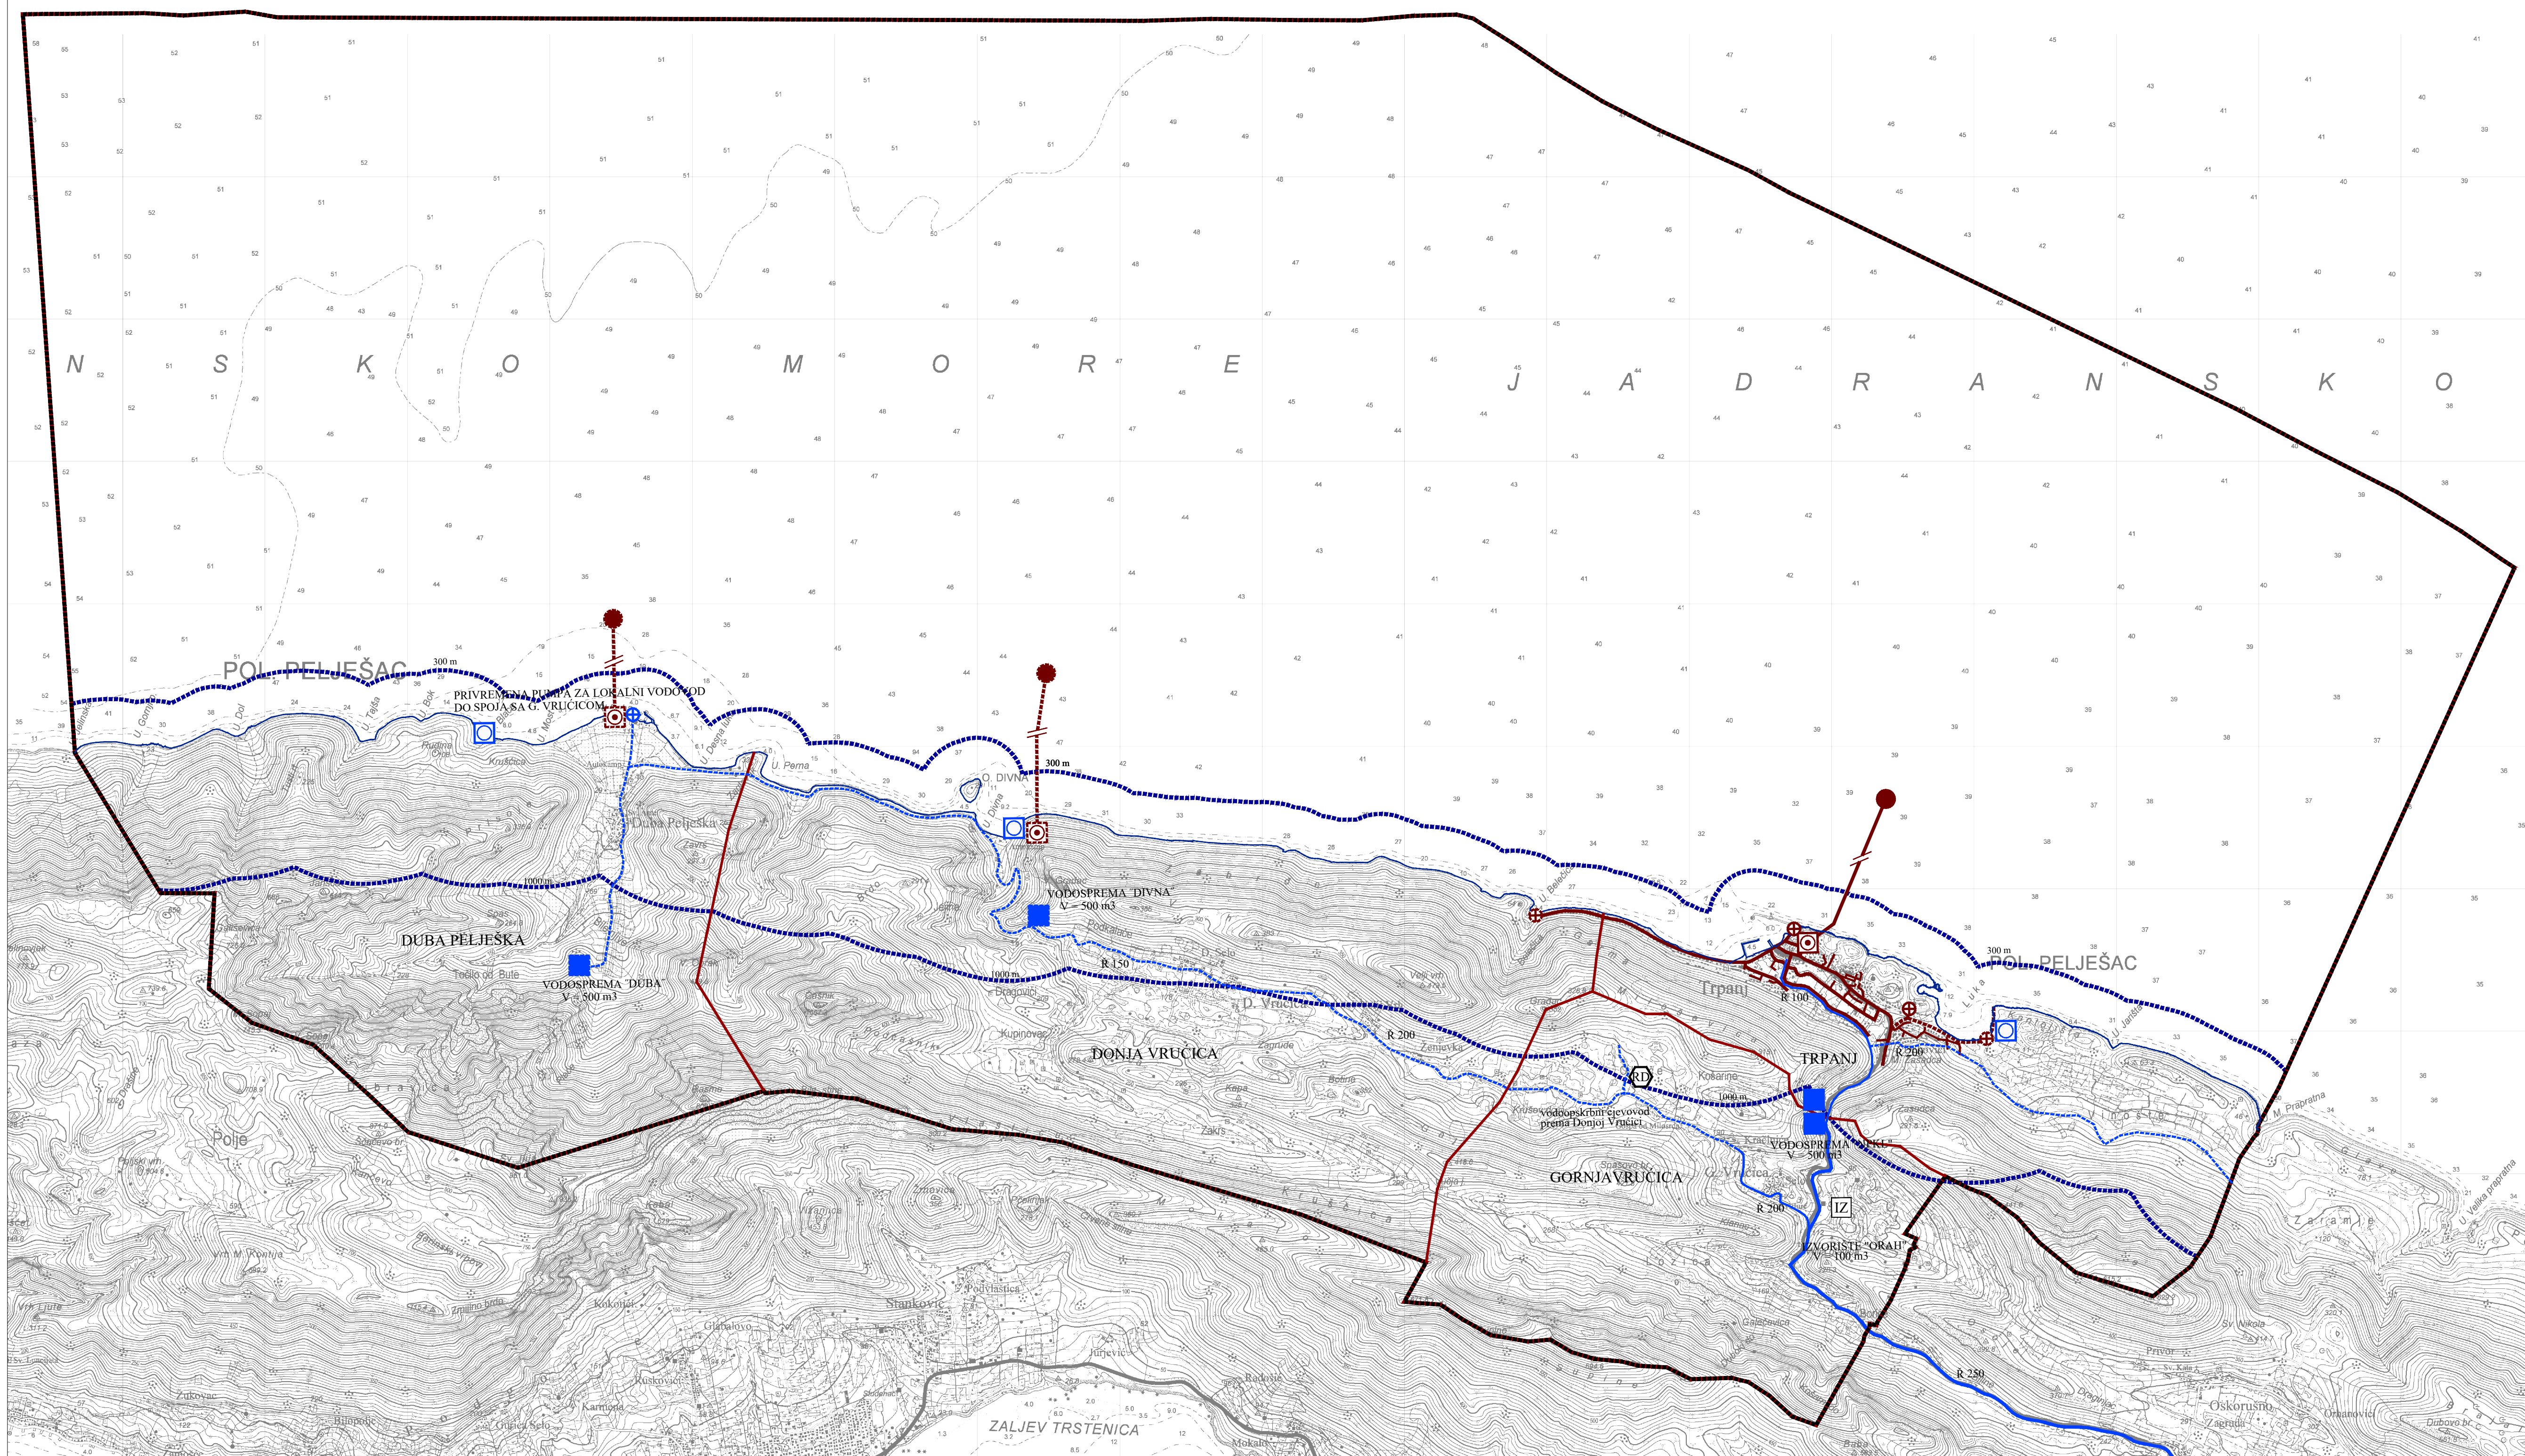

Granice

granica obuhvata Plana

granica JLS (granica JLS na moru preuzeta iz PPDNŽ)

granica naselja

300 m / 1000 m

prostor ograničenja u ZOP-u

obalna crta

Korištenje voda

Vodoopskrba

crpna stanica

magistralni opskrbni cjevovod

ostali vodoopskrbni cjevovodi

vodosprema

vodozahvat / vodočrpište - izvor
bočate vode

Vode i more

izvoriste

Odvodnja otpadnih voda

uredaj za pročišćavanje
otpadnih voda

ispust otpadnih voda

crpna stanica


glavni odvodni kanal (kolektor)

ostali odvodni kanali

Gospodarenje otpadom


RD - reciklažno dvorište

Županija:		DUBROVAČKO-NERETVANSKA ŽUPANIJA	
Općina:		OPĆINA TRPANJ	
Naziv prostornog plana:		IZMJENE I DOPUNE PROSTORNOG PLANA UREĐENJA OPĆINE TRPANJ	
Naziv kartografskog prikaza:		INFRASTRUKTURNI SUSTAVI - VODOOPSKRBA (VARIJANTA 1) I ODVODNJA; GOSPODARENJE OTPADOM	
Broj kartografskog prikaza:	2.3.	Mjerilo kartografskog prikaza:	1 : 25 000
Odluka o izradi prostornog plana (službeno glasilo):		Odluka predstavničkog tijela o donošenju plana (službeno glasilo):	
Službeni glasnik Dubrovačko-neretvanske županije 2/22		Službeni glasnik Dubrovačko-neretvanske županije 5/25	
Javna rasprava (datum objave):		Javni uvid održan:	
20. ožujka 2023. (dnevni tisak)		Od 26. ožujka 2023. do 28. travnja 2023.	
Pečat tijela odgovornog za provedbu javne rasprave:		Osoba odgovorna za provedbu javne rasprave:	
		Nada Ivanković, dipl. iur.	
Pravna osoba koja je izradila plan:		Grgurević & partneri d.o.o. Čamčeva 6, 10000 Zagreb	
Suglasnost na plan prema članku 108. Zakona o prostornom uređenju (NN 153/13, 65/17, 114/18, 39/19, 98/19, 67/23):		KLASA: 350-02/24-11/66, URBROJ: 531-08-1-2-24-7 od 23. prosinca 2024.	
Odgovorna osoba:		Odgovorni voditelj:	
Hrvoje Vidović, dipl. ing. arh.		Hrvoje Vidović, dipl. ing. arh.	
Pečat pravne osobe koja je izradila plan:		Pečat odgovornog voditelja:	
Stručni tim u izradi plana:		Predsjednik predstavničkog tijela:	
Prof. dr. sc. Oleg Grgurević, dipl. ing. arh., dipl. ing. šum. Marko Jakelić, dipl. ing. arh. Ivana Jerković, dipl. ing. arh. Nikola Kašić, mag. ing. arch. Marina Krčalić, mag. ing. arch. Hrvoje Vidović, dipl. ing. arh. Ivana Šušić, dipl. ing. arh.		Dragan Vlaisavljević, mag. sc. geol. Dr. sc. Hrvoje Carić, dipl. oec., dipl. struč. zaštite okoliša Duran Klepo, dipl. ing. grad. Božo Tomić, dipl. ing. el. Damir Šiljeg, mag. ing. el. Andrija Čuljak, mag. ing. mech.	
Pečat predstavničkog tijela:		Ivan Veić	
Istovjetnost ovog prostornog plana s izvornikom ovjerava:		Pečat nadležnog tijela:	

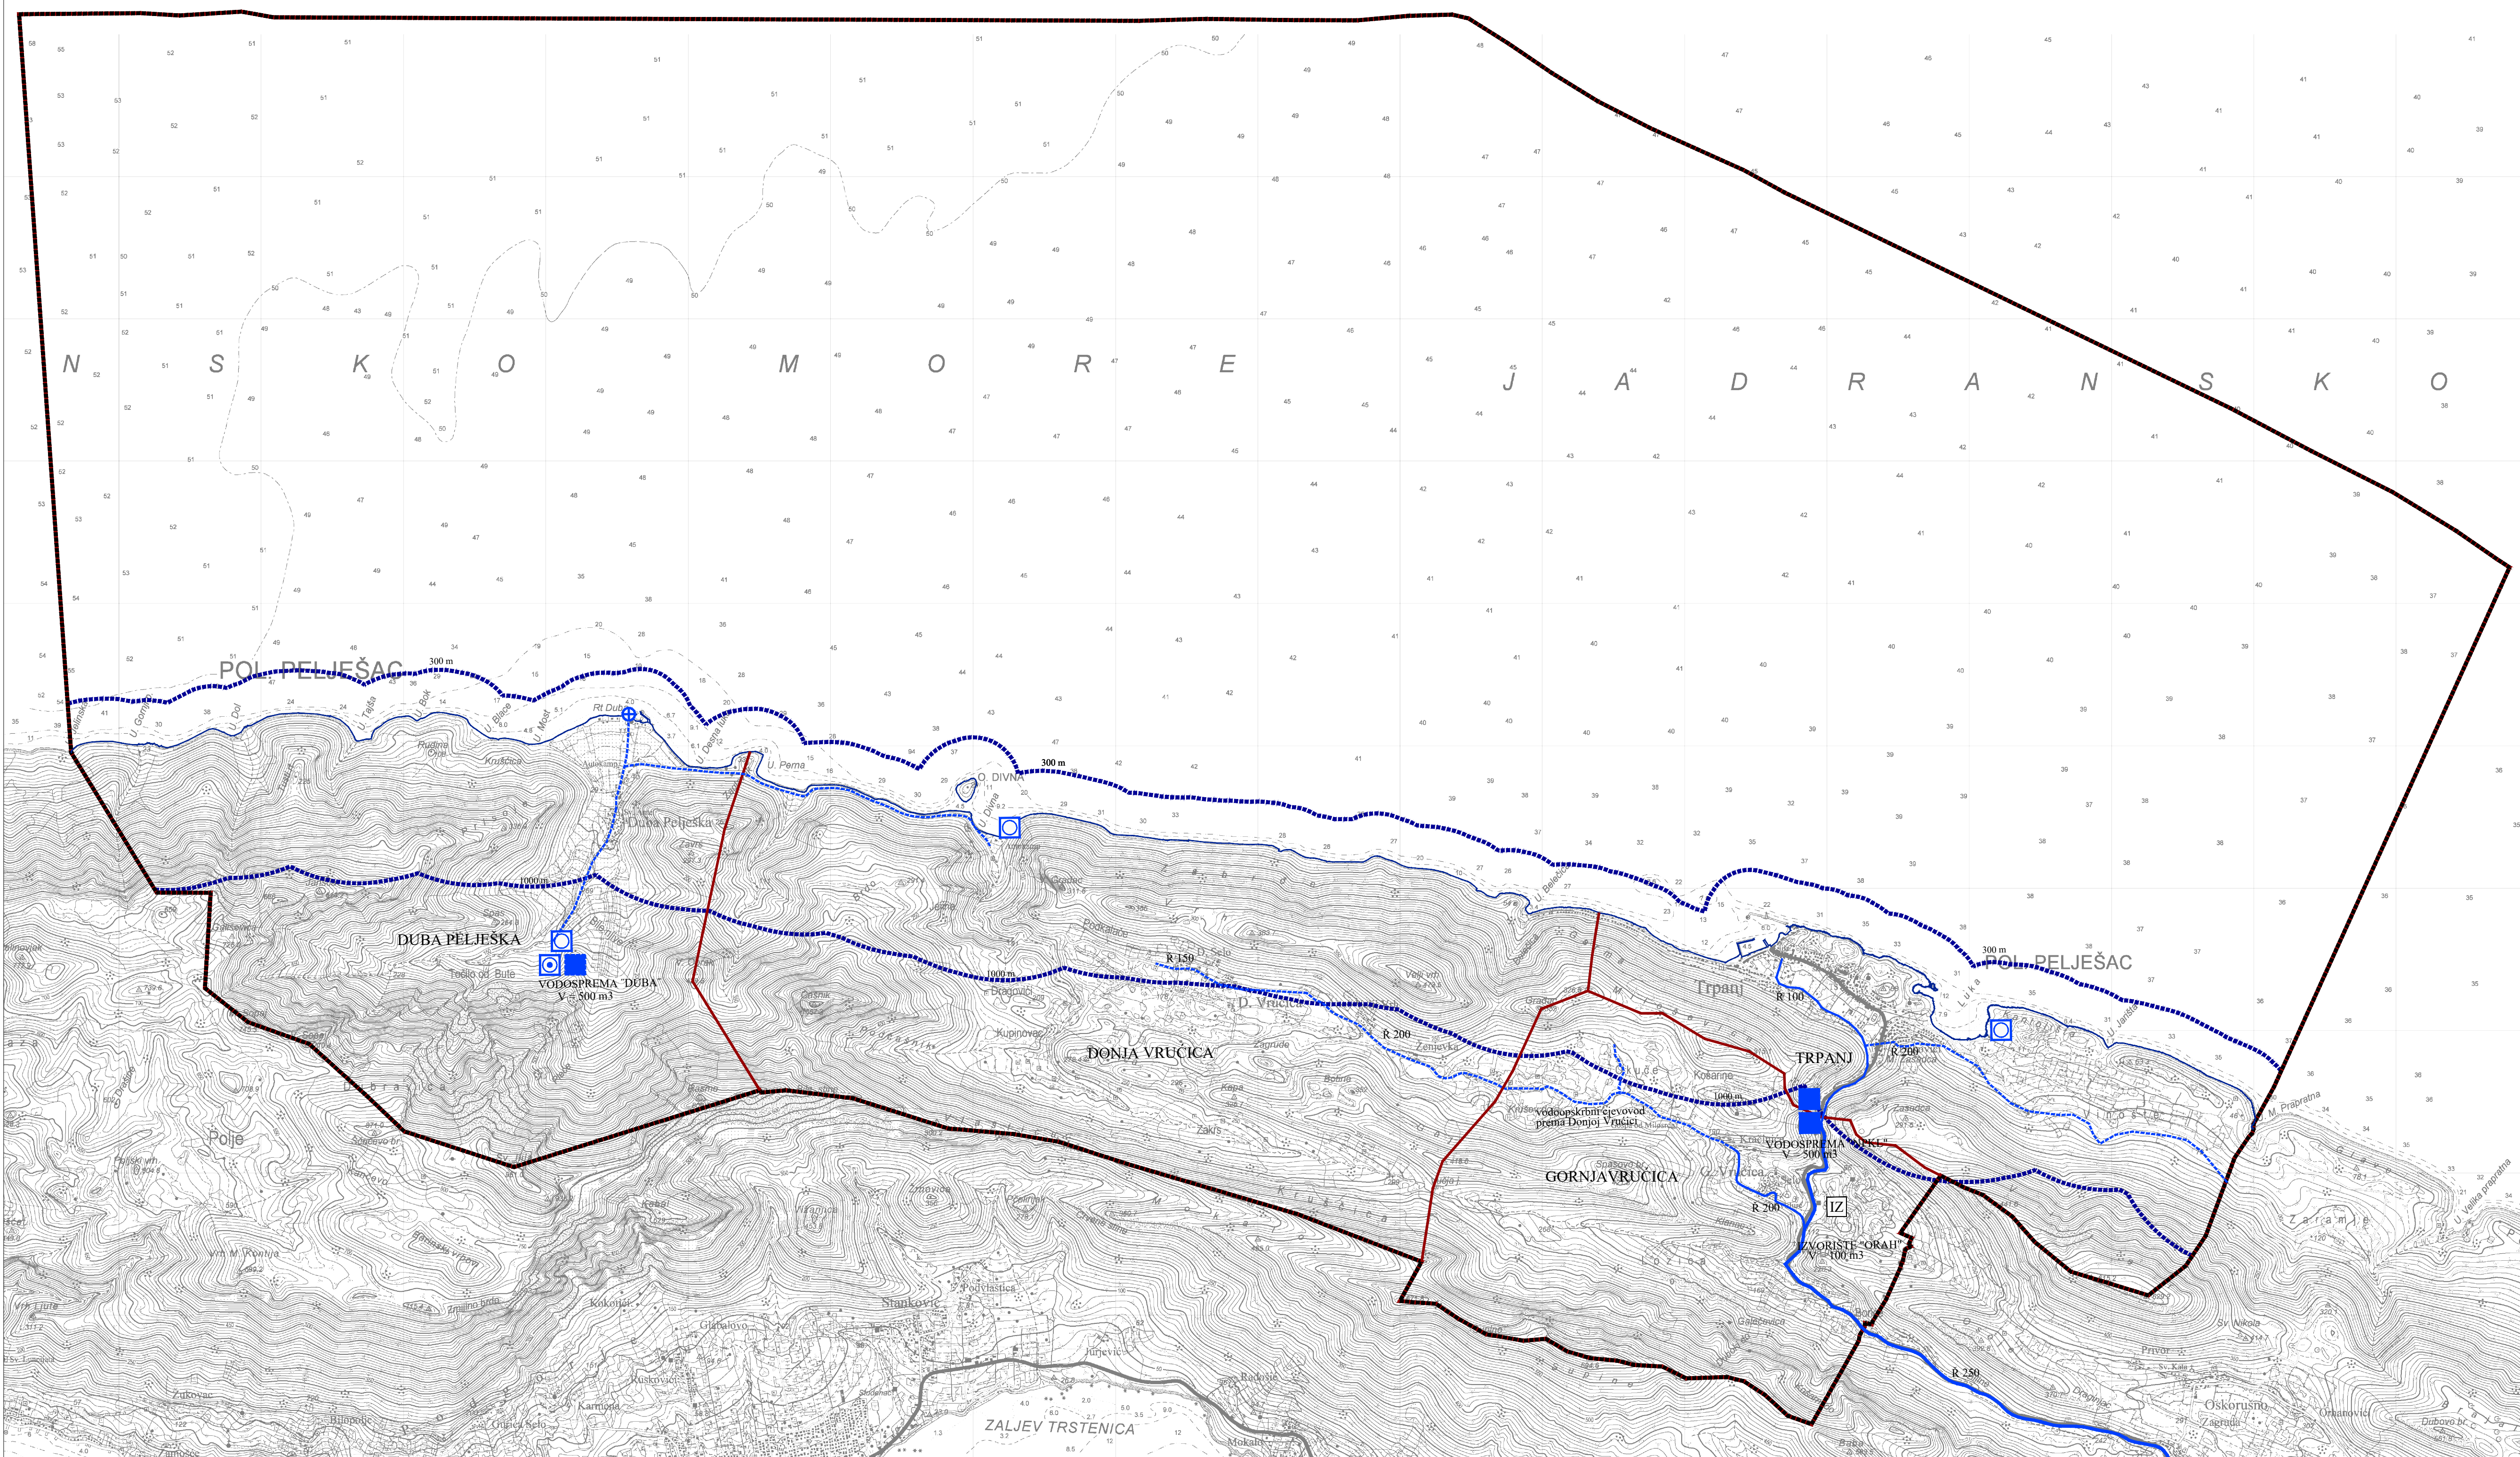


- Granice
- granična obuhvata Plana / granica JLS (granica JLS na moru preuzeta iz PPDNŽ)
 - granična naselja
 - 300 m / 1000 m
 - prostor ograničenja u ZOP-u
 - obalna crta
- Korištenje voda
- Vodoopskrba
- postojeca
 - platinirano
 - crpna stanica
 - magistralni opskrbni cjevovod
 - ostali vodoopskrbni cjevovodi
- vodosprema
- vodozahvat / vodočepilište - izvor bočate vode
 - uređaj za pročišćavanje pitke vode
- Vode i more
- IZ
 - izvor

Županija:		DUBROVAČKO-NERETVANSKA ŽUPANIJA	
Općina:		OPĆINA TRPANJ	
Naziv prostornog plana:		IZMJENE I DOPUNE PROSTORNOG PLANA UREĐENJA OPĆINE TRPANJ	
Naziv kartografskog prikaza:		INFRASTRUKTURNI SUSTAVI - VODOOPSKRBA (VARIJANTA 2)	
Broj kartografskog prikaza:	2.4.	Mjerilo kartografskog prikaza:	1 : 25 000
Odluka o izradi prostornog plana (službeno glasilo): Službeni glasnik Dubrovačko-neretvanske županije 2/22		Odluka predstavničkog tijela o donošenju plana (službeno glasilo): Službeni glasnik Dubrovačko-neretvanske županije 5/25	
Javna rasprava (datum objave): 20. ožujka 2023. (dnevni tisak)		Javni uvid održan: Od 26. ožujka 2023. do 28. travnja 2023.	
Pečat tijela odgovornog za provedbu javne rasprave:		Osoba odgovorna za provedbu javne rasprave: Nada Ivanković, dipl. iur.	
Pravna osoba koja je izradila plan:		Grgurević & partneri d.o.o. Čamčeva 6, 10000 Zagreb	
Suglasnost na plan prema članku 108. Zakona o prostornom uređenju (NN 153/13, 65/17, 114/18, 39/19, 98/19, 67/23): KLASA: 350-02/24-11/66, URBROJ: 531-08-1-2-24-7 od 23. prosinca 2024.			
Odgovorna osoba:		Odgovorni voditelj:	
Hrvoje Vidović, dipl. ing. arh.		Hrvoje Vidović, dipl. ing. arh.	
Pečat pravne osobe koja je izradila plan:		Pečat odgovornog voditelja:	
Stručni tim u izradi plana: Prof. dr. sc. Oleg Grgurević, dipl. ing. arh., dipl. ing. šum. Marko Jakelić, dipl. ing. arh. Ivona Jerković, dipl. ing. arh. Nikola Kašić, mag. ing. arch. Marina Krčalić, mag. ing. arch. Hrvoje Vidović, dipl. ing. arh. Ivana Šušić, dipl. ing. arh.		Dragan Vlaisavljević, mag. sc. geol. Dr. sc. Hrvoje Carić, dipl. oec., dipl. struč. zaštite okoliša Duran Klepo, dipl. ing. grad. Božo Tomić, dipl. ing. el. Damir Šiljeg, mag. ing. el. Andrija Čuljak, mag. ing. mech.	
Pečat predstavničkog tijela:		Predsjednik predstavničkog tijela: Ivan Veić	
Istovjetnost ovog prostornog plana s izvornikom ovjerava:		Pečat nadležnog tijela:	

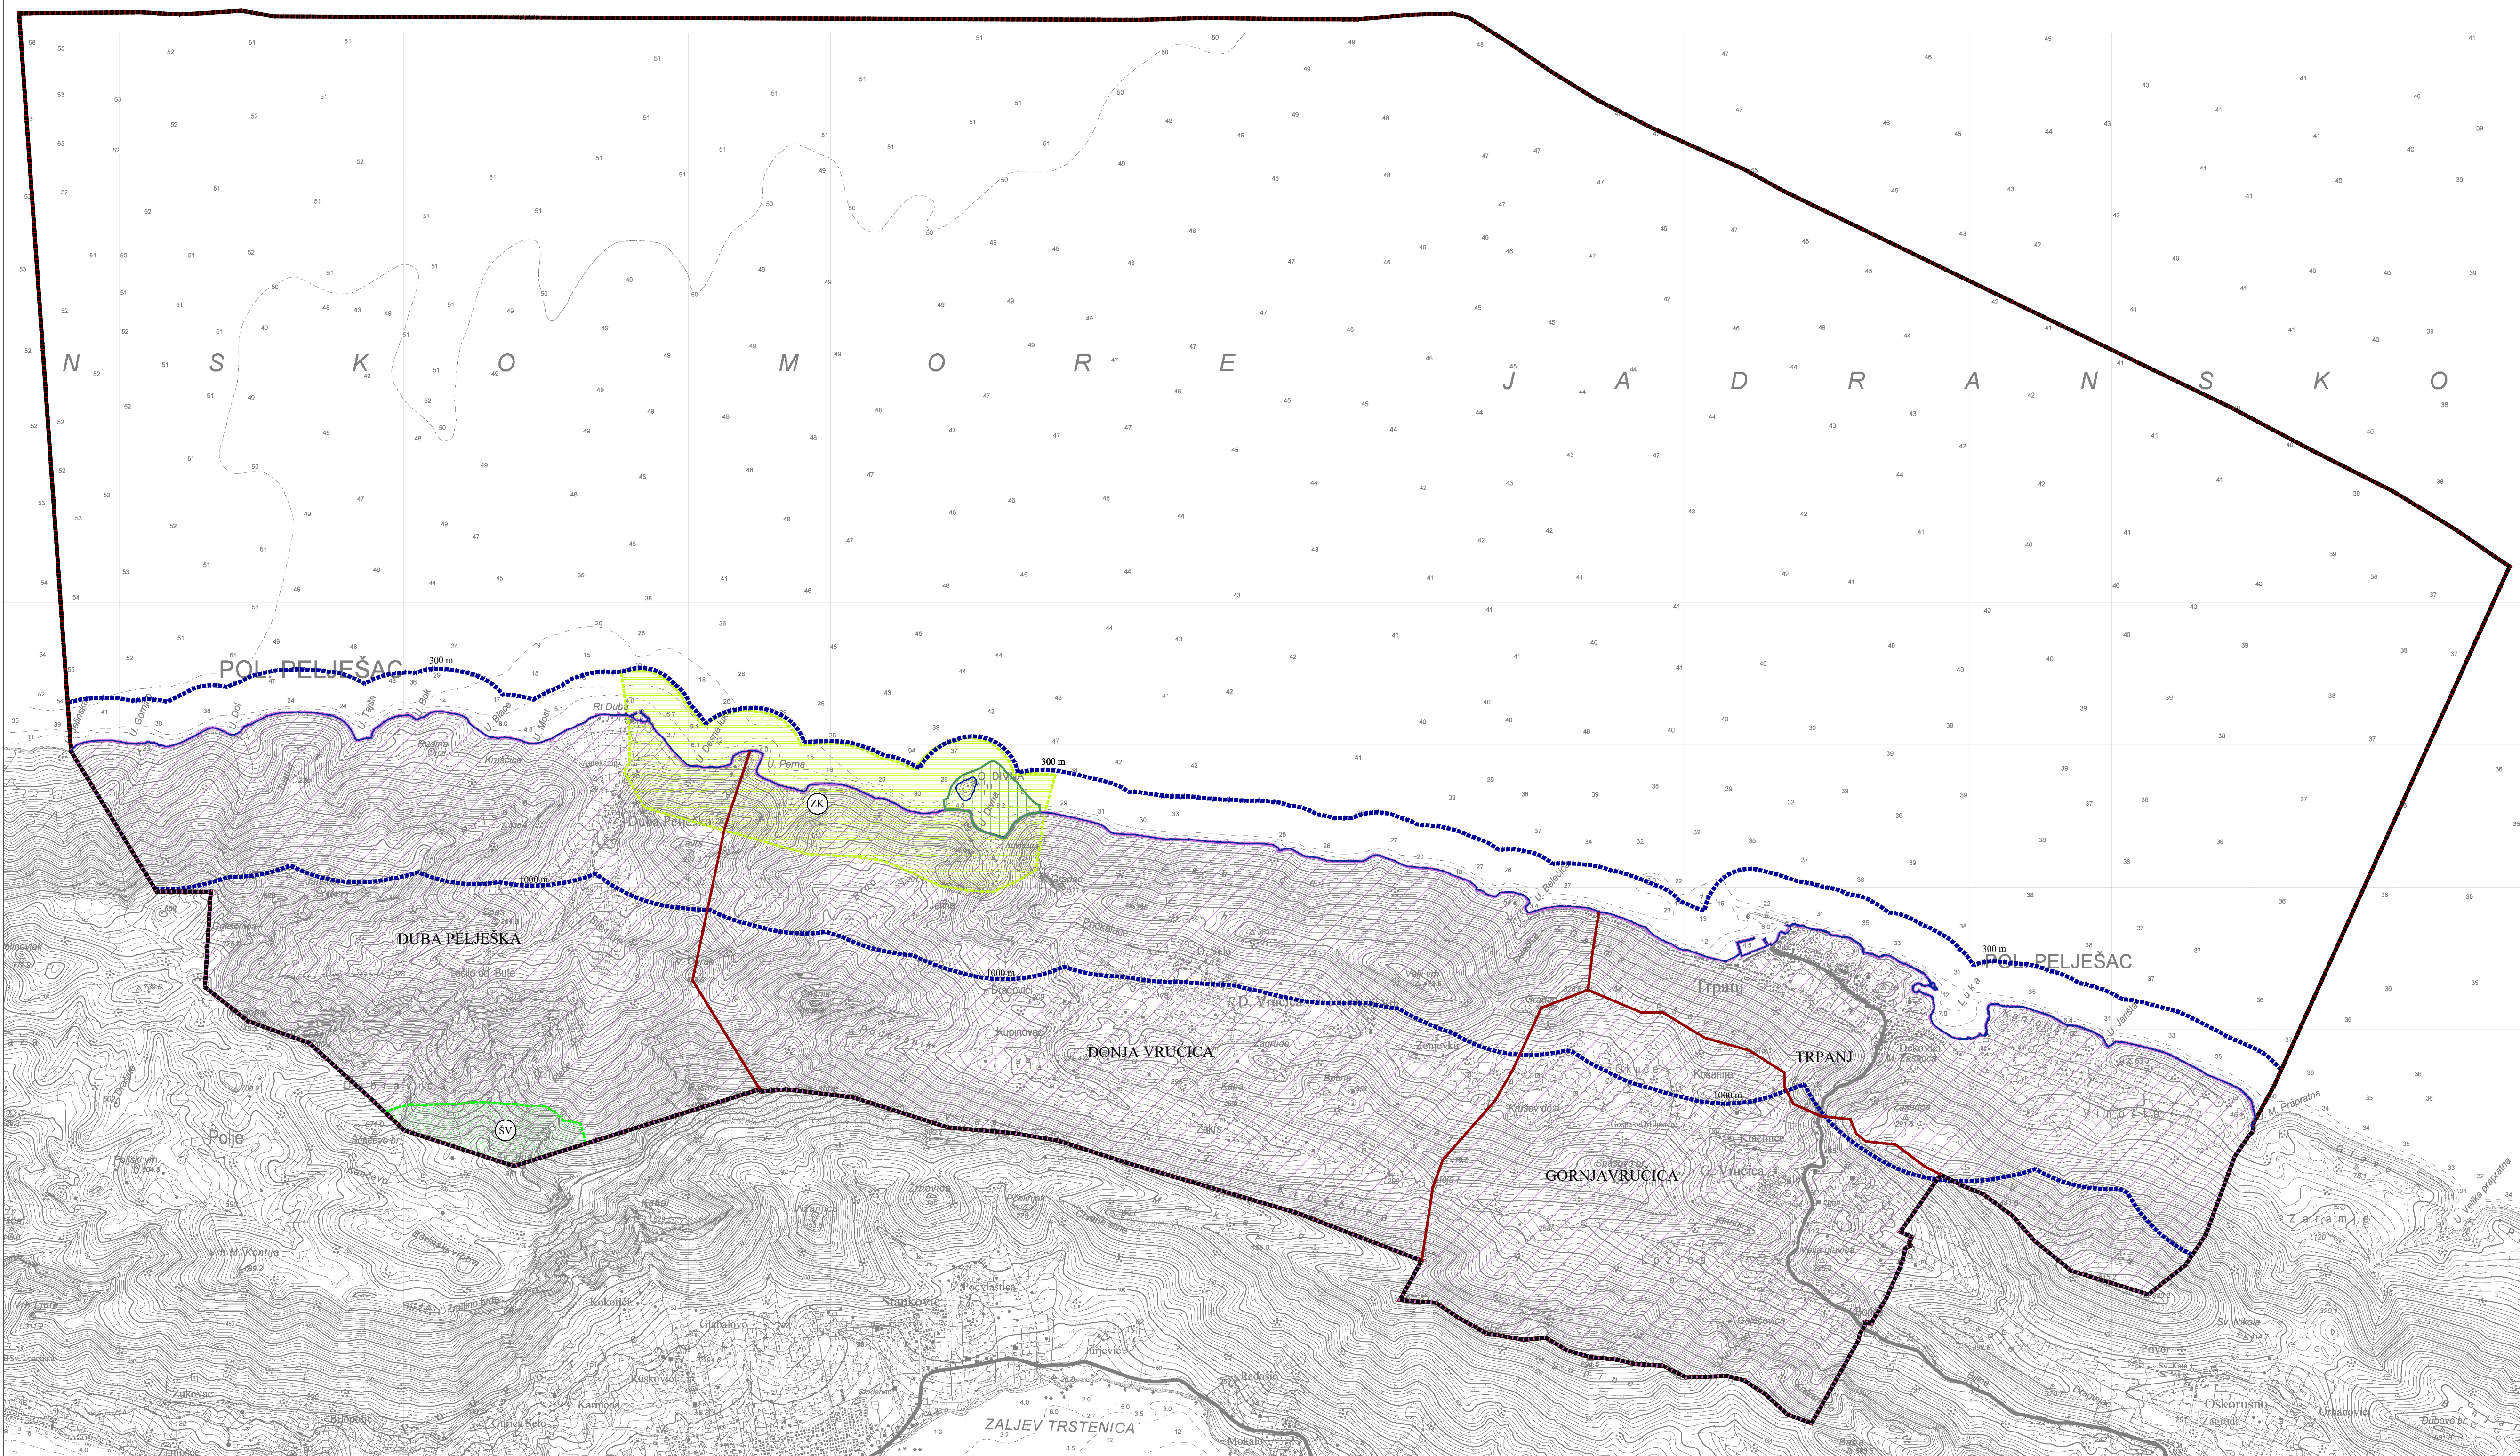

- Granice
- granična obuhvata Plana
 - granična JLS (granična JLS na moru preuzeta iz PPDNŽ)
 - granična naselja
 - 300 m / 1000 m
 - prostor ograničenja u ZOP-u
 - obalna crta
- Ekološka mreža
- područja očuvanja značajna za ptice (POP)
HR1000036 Srednjedalmatinski otoci i Pelješac
 - područja očuvanja značajna za vrste i stanišne tipove (POVS)
HR3000476 - Uvala Divna - Pelješac
- Dijelovi prirode evidentirani za zaštitu u PPDNŽ
- posebni rezervat
SV - šumske vegetacije
- Sv. Ilija iznad Orebića
 - značajni krajobraz
- predjel od uvala Divna do uvala Duba - Pelješac


Županija:	
DUBROVAČKO-NERETVANSKA ŽUPANIJA	
Općina:	
OPĆINA TRPANJ	
Naziv prostornog plana:	
IZMJENE I DOPUNE PROSTORNOG PLANA UREĐENJA OPĆINE TRPANJ	
Naziv kartografskog prikaza:	
UVJETI KORIŠTENJA, UREĐENJA I ZAŠTITE PROSTORA - PRIRODNO NASLJEĐE	
Broj kartografskog prikaza:	Mjerilo kartografskog prikaza:
3.1.	1 : 25 000
Odluka o izradi prostornog plana (službeno glasilo):	
Službeni glasnik Dubrovačko-neretvanske županije 2/22	
Javna rasprava (datum objave):	
20. ožujka 2023. (dnevni tisak)	
Pečat tijela odgovornog za provedbu javne rasprave:	
Osoba odgovorna za provedbu javne rasprave:	
Nada Ivanković, dipl. iur.	
Pravna osoba koja je izradila plan:	
Grgurević & partneri d.o.o. Čamčeva 6, 10000 Zagreb	
Suglasnost na plan prema članku 108. Zakona o prostornom uređenju (NN 153/13, 65/17, 114/18, 39/19, 98/19, 67/23):	
KLASA: 350-02/24-11/66, URBROJ: 531-08-1-2-24-7 od 23. prosinca 2024.	
Odgovorna osoba:	Odgovorni voditelj:
Hrvoje Vidović, dipl. ing. arh.	Hrvoje Vidović, dipl. ing. arh.
Pečat pravne osobe koja je izradila plan:	Pečat odgovornog voditelja:
Stručni tim u izradi plana:	
Prof. dr. sc. Oleg Grgurević, dipl. ing. arh., dipl. ing. šum. Dr. sc. Hrvoje Carić, dipl. oec., dipl. struč. zaštite okoliša Marko Jakelić, dipl. ing. arh. Ivana Jerković, dipl. ing. arh. Nikola Kašić, mag. ing. arch. Marina Krčalić, mag. ing. arch. Hrvoje Vidović, dipl. ing. arh. Ivana Šušić, dipl. ing. arh.	
Dragan Vlaisavljević, mag. sc. geol. Dr. sc. Hrvoje Carić, dipl. oec., dipl. struč. zaštite okoliša Duran Klepo, dipl. ing. grad. Božo Tomić, dipl. ing. el. Damir Šiljeg, mag. ing. el. Andrija Čuljak, mag. ing. mech.	
Pečat predstavničkog tijela:	Predsjednik predstavničkog tijela:
Ivan Veić	
Istovjetnost ovog prostornog plana s izvornikom ovjerava:	Pečat nadležnog tijela:
--	

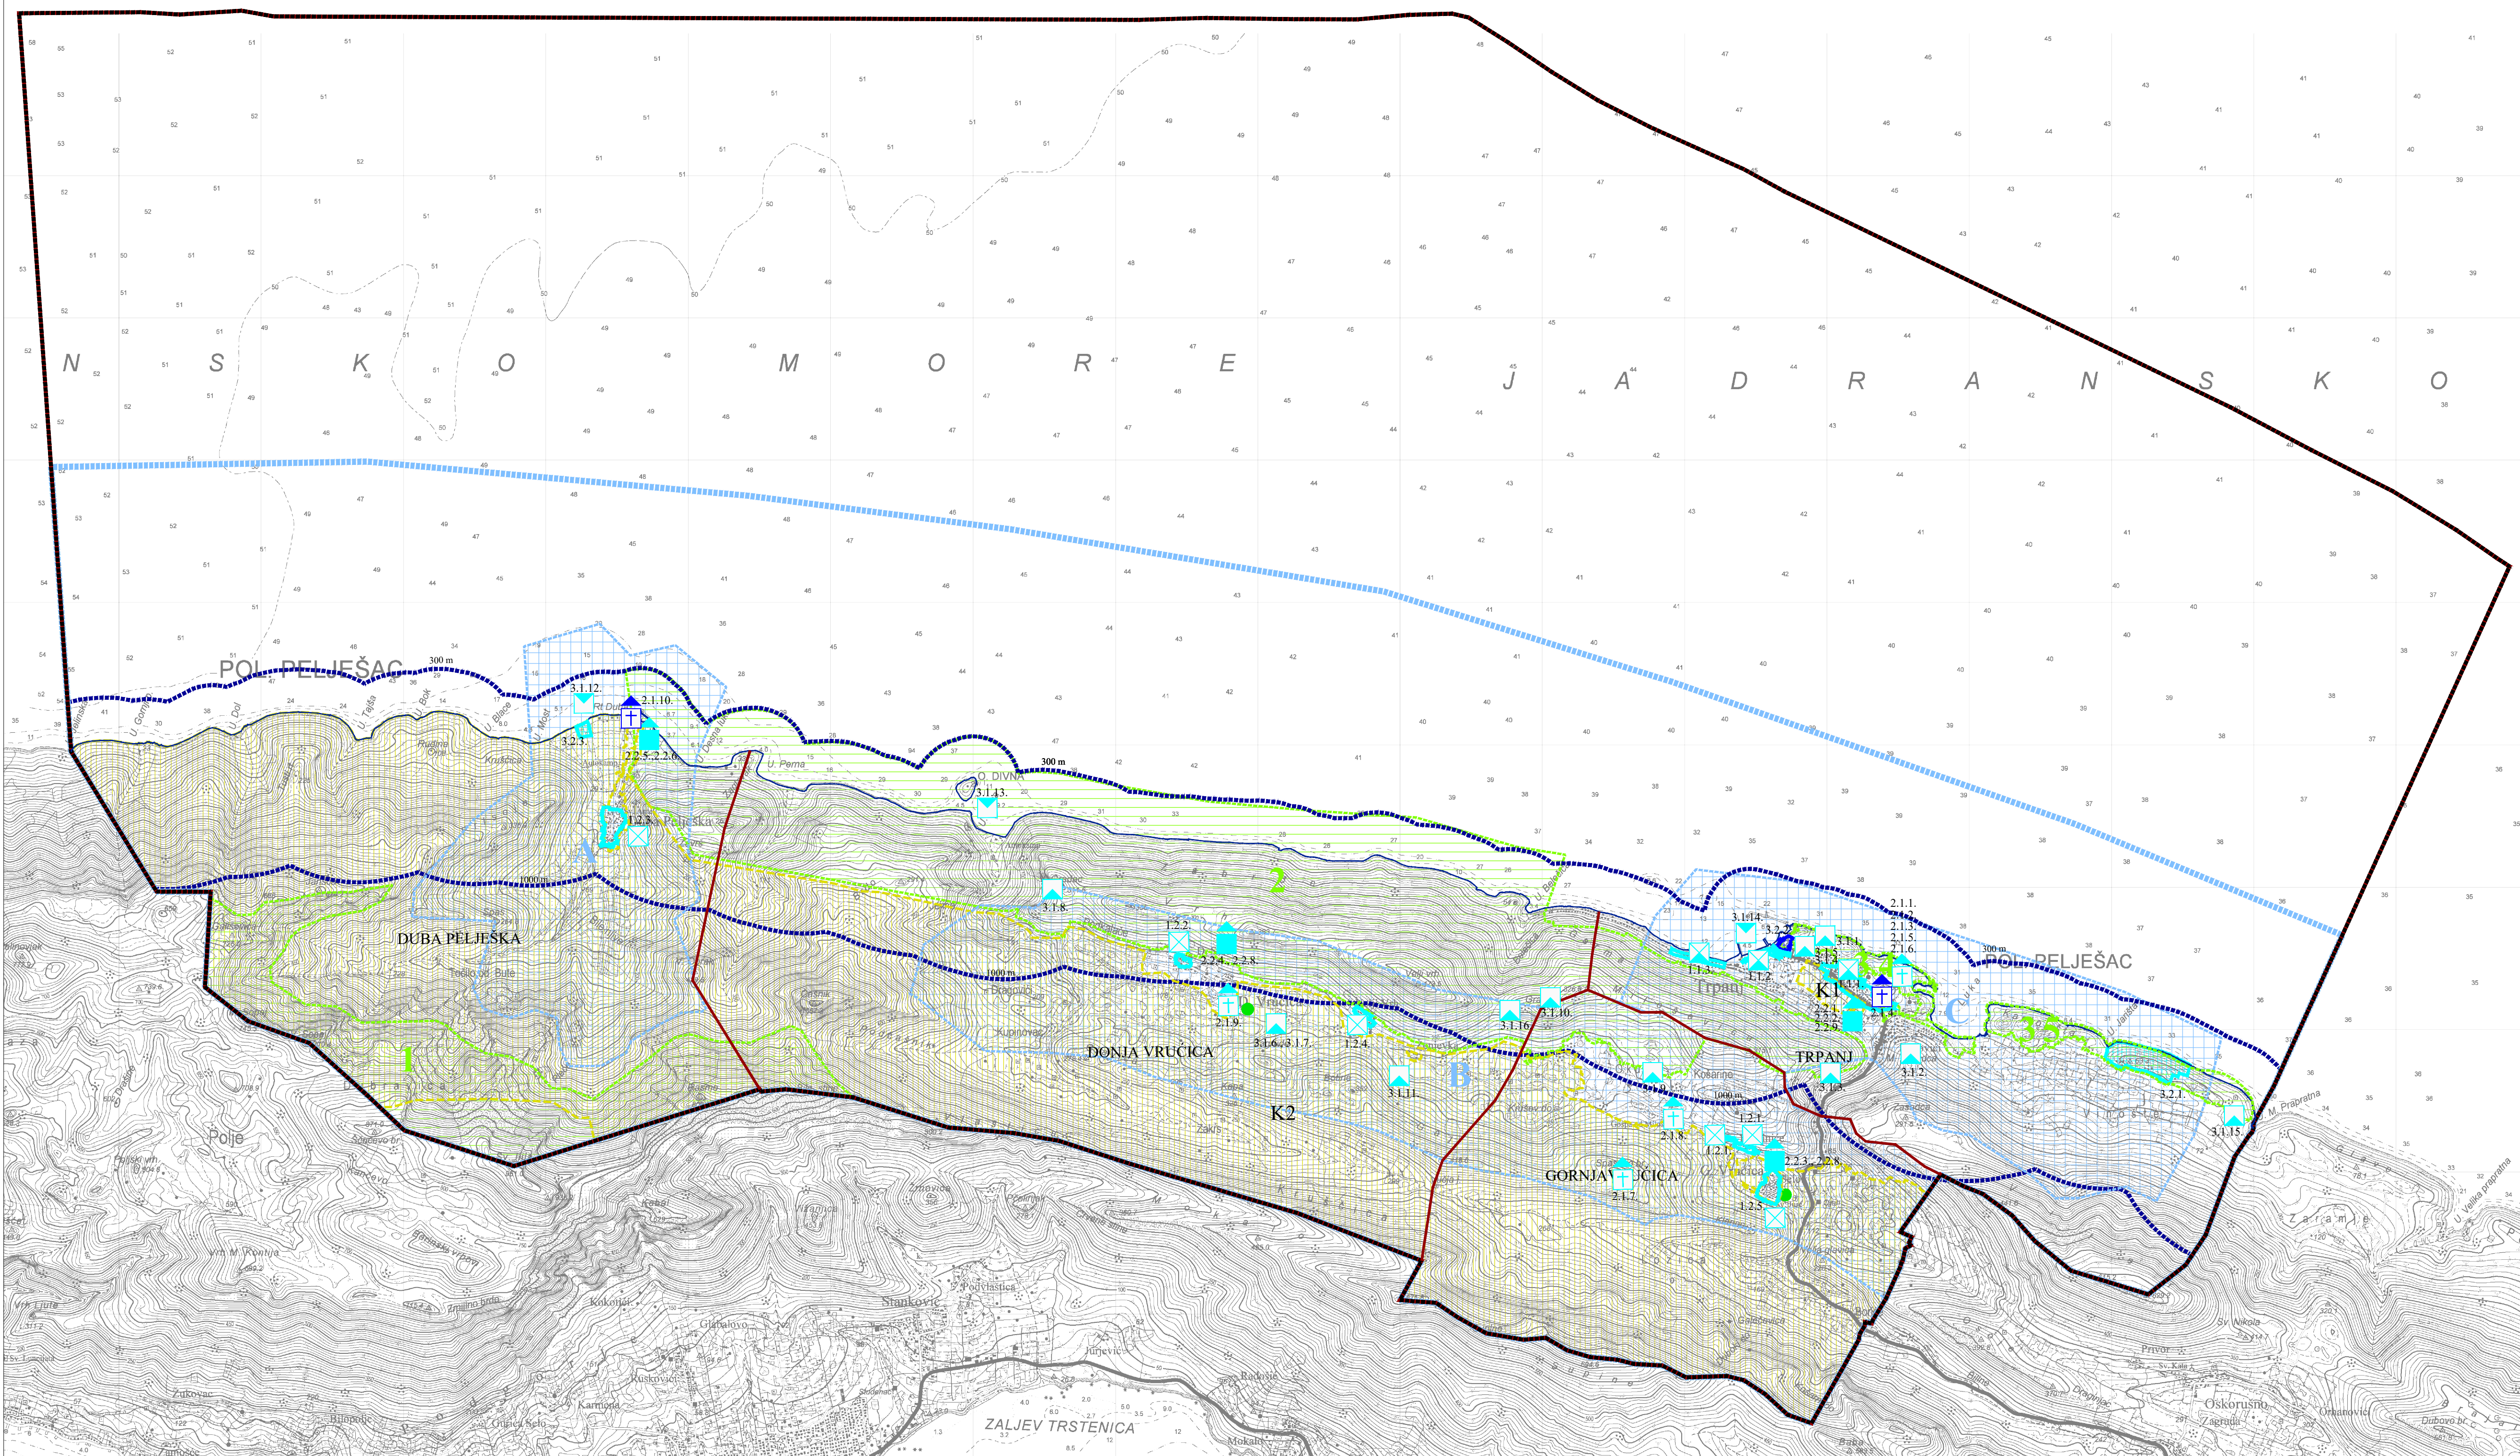

- Granice
- granična obojčuvata Plana
 - granična JLS (granična JLS na moru preuzeta iz PPDNŽ)
 - granična naselja
 - 300 m / 1000 m
 - prostor ograničenja u ZOP-u
 - obalna crta
- Područja posebnih ograničenja u korištenju evidentirana PPDNŽ-om
- Priradni krajolici i lokaliteti
- Priradni krajolici
 - 1 Masiv brda Sv. Ilije
 - 2 Obalno područje od Trpanja do uvala Duba
 - Priradni lokaliteti
 - 3 Šuma u naselju Trpanj „Glavice“
 - 4 Trpanj sjever obala uz naselje
 - 5 Trpanj istok – obala
- Kulturni krajolici
- A Agrarni terasirani Duba pelješka
 - B Ruralni krajolik polja Oskorušno, Kuna pelješka, Orlovo polje, Potonje, Gornja i Donja vručica
 - C Agrarni krajolik Trpanja
- kulturni krajolik - asocijativni krajolik Dubrovačke Republike
- Osobito vrijedan predjel
- Kultivirani krajobraz
- K1 - Trpanjsko polje
 - K2 - visovi Trpanja
- Pojedinačni kultivirani lokalitet
- skupina stoljetnih čempresa u Gornjoj i Donjoj Vručici
- Područja posebnih uvjeta korištenja zaštićena kulturna dobra
- Arheološka baština
- arheološko područje
 - Povijesna građevina, sklop ili dio građevine
 - veće sakralne građevine (samostani, crkve i veće kapele)
- Područja posebnih uvjeta korištenja evidentirana kulturna dobra
- Arheološka baština
- arheološko područje
 - arheološki pojedinačni lokaliteti - kopneni
 - arheološki pojedinačni lokaliteti - podmorski
 - Povijesne graditeljske cjeline (naselja i dijelovi naselja)
 - naselja gradsko-seoskih obilježja
 - naselja seoskih obilježja
 - Povijesna građevina, sklop ili dio građevine
 - veće sakralne građevine (samostani, crkve i veće kapele)
 - civilne građevine
- Sustav označavanja
- 3.1.15. redni broj kulturnog dobra prema tablici u tekstu

Županija:		DUBROVAČKO-NERETVANSKA ŽUPANIJA	
Općina:		OPĆINA TRPANJ	
Naziv prostornog plana:		IZMJENE I DOPUNE PROSTORNOG PLANA UREĐENJA OPĆINE TRPANJ	
Naziv kartografskog prikaza:		UVJETI KORIŠTENJA, UREĐENJA I ZAŠTITE PROSTORA - KRAJOBRAZNE VRIJEDNOSTI I KULTURNA DOBRA	
Broj kartografskog prikaza:	3.2.	Mjerilo kartografskog prikaza:	1 : 25 000
Odluka o izradi prostornog plana (službeno glasilu):		Odluka predstavničkog tijela o donošenju plana (službeno glasilu):	
Službeni glasnik Dubrovačko-neretvanske županije 2/22		Službeni glasnik Dubrovačko-neretvanske županije 5/25	
Javna rasprava (datum objave):		Javni uvid održan:	
20. ožujka 2023. (dnevni tisak)		Od 26. ožujka 2023. do 28. travnja 2023.	
Pečat tijela odgovornog za provedbu javne rasprave:		Osoba odgovorna za provedbu javne rasprave:	
		Nada Ivanković, dipl. iur.	
Pravna osoba koja je izradila plan:		Grgurević & partneri d.o.o. Čamčeva 6, 10000 Zagreb	
Suglasnost na plan prema članku 108. Zakona o prostornom uređenju (NN 153/13, 65/17, 114/18, 39/19, 98/19, 67/23):		KLASA: 350-02/24-11/66, URBROJ: 531-08-1-2-24-7 od 23. prosinca 2024.	
Odgovorna osoba:		Odgovorni voditelj:	
Hrvoje Vidović, dipl. ing. arh.		Hrvoje Vidović, dipl. ing. arh.	
Pečat pravne osobe koja je izradila plan:		Pečat odgovornog voditelja:	
Stručni tim u izradi plana:		Predsjednik predstavničkog tijela:	
Prof. dr. sc. Oleg Grgurević, dipl. ing. arh., dipl. ing. šum. Dr. sc. Hrvoje Carić, dipl. oec., dipl. struč. zaštite okoliša Marko Jakelić, dipl. ing. arh. Duran Klepo, dipl. ing. grad. Ivana Jerković, dipl. ing. arh. Božo Tomić, dipl. ing. el. Nikola Kašić, mag. ing. arch. Damir Šiljeg, mag. ing. el. Marina Krčalić, mag. ing. arch. Hrvoje Vidović, dipl. ing. arh. Andrija Čuljak, mag. ing. mech.		Ivan Veić	
Pečat predstavničkog tijela:		Pečat nadležnog tijela:	
Istovjetnost ovog prostornog plana s izvornikom ovjerava:			



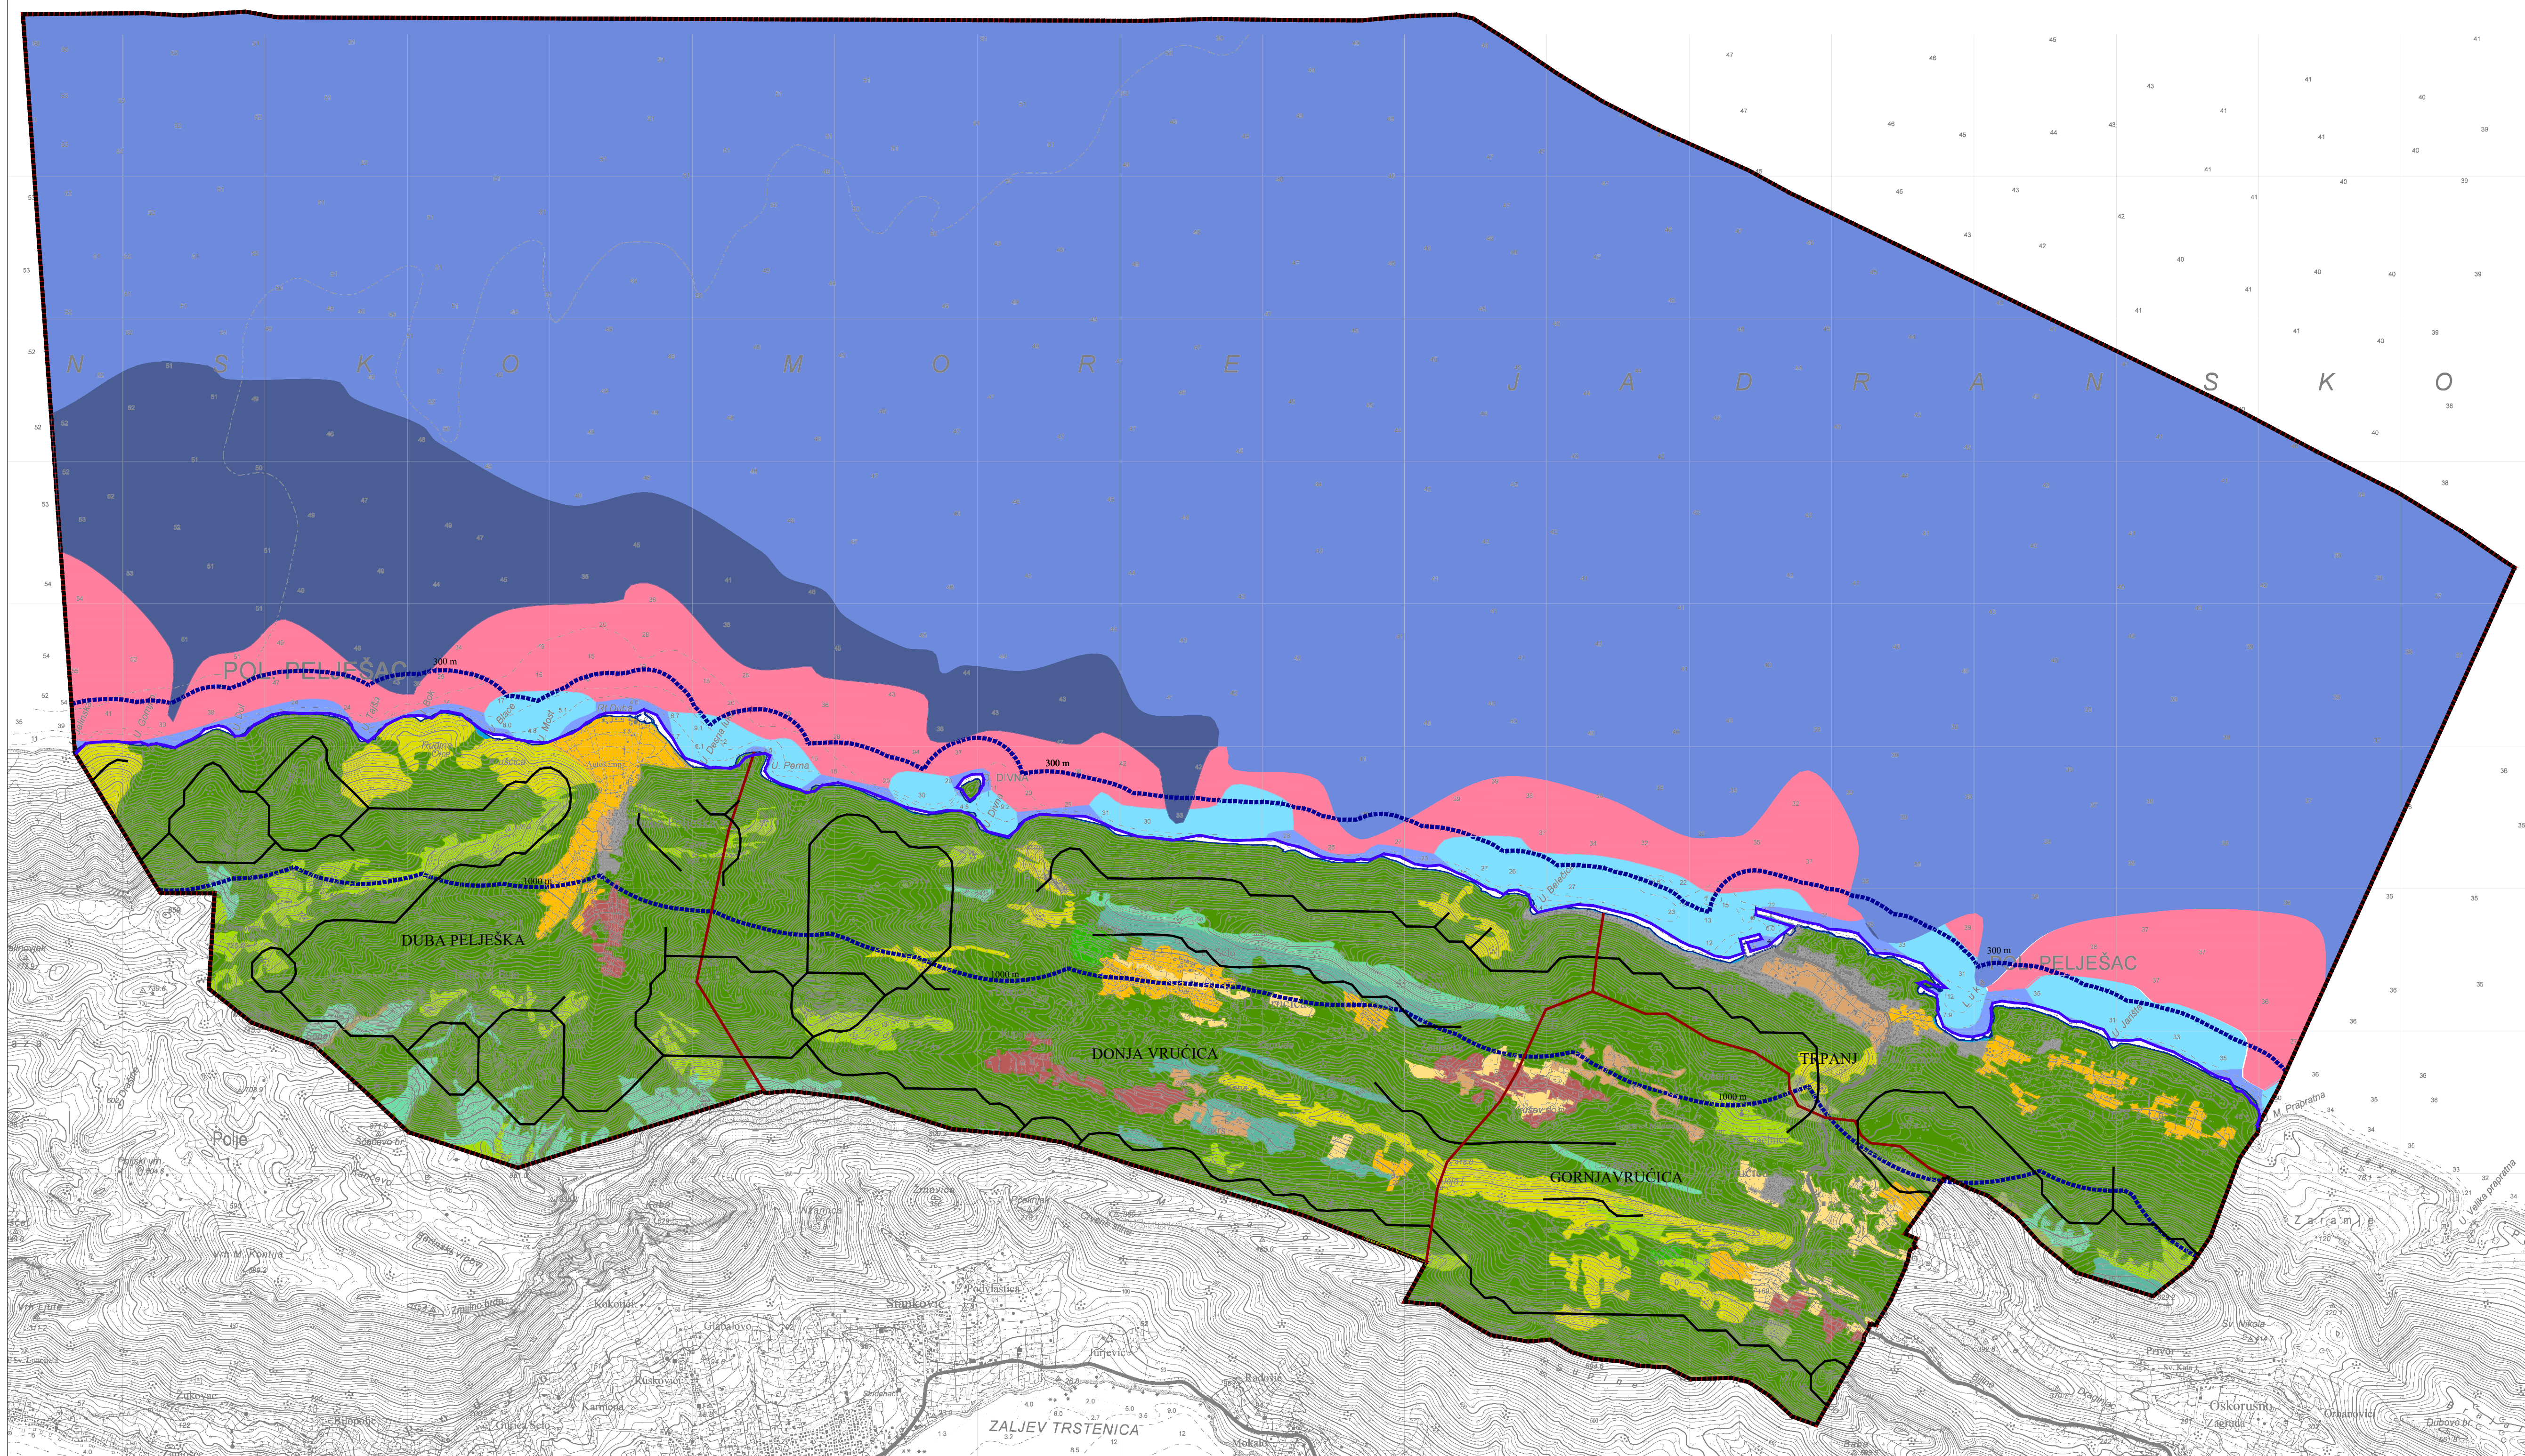

granična obuhvata Plana

granična JLS (granična JLS na moru preuzeta iz PPDNŽ)

granična naselja

300 m / 1000 m

prostor ograničenja u ZOP-u

obalna crta

Kopnena staništa

B.1.4. Tirensko-jadranske vapnenačke stijene

B.2.2.1. Ilirsko-jadranska primorska točila

C.3.5.1. Istočnojadranski kamenjarski pašnjaci submediteranske zone

C.3.6.1. Eu i stenomediteranski kamenjarski pašnjaci račice

D.3.1.1. Dračici

D.3.4.2. Istočnojadranski bušici

D.3.4.2.3. Sastojine ostroiglicaste borovice

E. Šume

F.4.1. Površine stjenovitih obala pod halofitima

I.1.8. Zapuštene poljoprivredne površine

I.2.1. Mozaici kultiviranih površina

I.5.2. Maslinici

I.5.3. Vinogradi

J. izgrađena i industrijska staništa

Stijene i točila

B.1.4.2./B.2.2. Dalmatinske vapnenačke stijene / Ilirsko-jadranska, primorska točila

Morska staništa

G32 Infralitoralni sitni pijesci s više ili manje mulja

G35 Naselja posidonije


G36 Infra litoralna čvrsta dna i stijene

G41 Cirkalitoralni muljevi


G42 Cirkalitoralni pijesci

Morska obala

F4 / G241 / G242 Stjenovita morska obala / Biocenoza gornjih stijena mediolitorala / Biocenoza donjih stijena mediolitorala

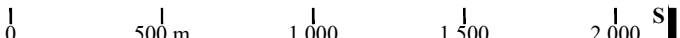

Županija:		DUBROVAČKO-NERETVANSKA ŽUPANIJA	
Općina:		OPĆINA TRPANJ	
Naziv prostornog plana:		IZMJENE I DOPUNE PROSTORNOG PLANA UREĐENJA OPĆINE TRPANJ	
Naziv kartografskog prikaza:		UVJETI KORIŠTENJA, UREĐENJA I ZAŠTITE PROSTORA - STANIŠTA	
Broj kartografskog prikaza:	3.3.	Mjerilo kartografskog prikaza:	1 : 25 000
Odluka o izradi prostornog plana (službeno glasilo):		Odluka predstavničkog tijela o donošenju plana (službeno glasilo):	
Službeni glasnik Dubrovačko-neretvanske županije 2/22		Službeni glasnik Dubrovačko-neretvanske županije 5/25	
Javna rasprava (datum objave):		Javni uvid održan:	
20. ožujka 2023. (dnevni tisak)		Od 26. ožujka 2023. do 28. travnja 2023.	
Pečat tijela odgovornog za provedbu javne rasprave:		Osoba odgovorna za provedbu javne rasprave:	
		Nada Ivanković, dipl. iur.	
Pravna osoba koja je izradila plan:		Grgurević & partneri d.o.o. Čamčeva 6, 10000 Zagreb	
Suglasnost na plan prema članku 108. Zakona o prostornom uređenju (NN 153/13, 65/17, 114/18, 39/19, 98/19, 67/23):		KLASA: 350-02/24-11/66, URBROJ: 531-08-1-2-24-7 od 23. prosinca 2024.	
Odgovorna osoba:		Odgovorni voditelj:	
Hrvoje Vidović, dipl. ing. arh.		Hrvoje Vidović, dipl. ing. arh.	
Pečat pravne osobe koja je izradila plan:		Pečat odgovornog voditelja:	
Stručni tim u izradi plana:		Predsjednik predstavničkog tijela:	
Prof. dr. sc. Oleg Grgurević, dipl. ing. arh., dipl. ing. šum. Marko Jakelić, dipl. ing. arh. Ivana Jerković, dipl. ing. arh. Nikola Kašić, mag. ing. arch. Marina Krčalić, mag. ing. arch. Hrvoje Vidović, dipl. ing. arh. Ivana Šušić, dipl. ing. arh.		Dragan Vlaisavljević, mag. sc. geol. Dr. sc. Hrvoje Carić, dipl. oec., dipl. struč. zaštite okoliša Duran Klepo, dipl. ing. grad. Božo Tomić, dipl. ing. el. Damir Šiljeg, mag. ing. el. Andrija Čuljak, mag. ing. mech.	
Pečat predstavničkog tijela:		Ivan Veić	
Istovjetnost ovog prostornog plana s izvornikom ovjerava:		Pečat nadležnog tijela:	

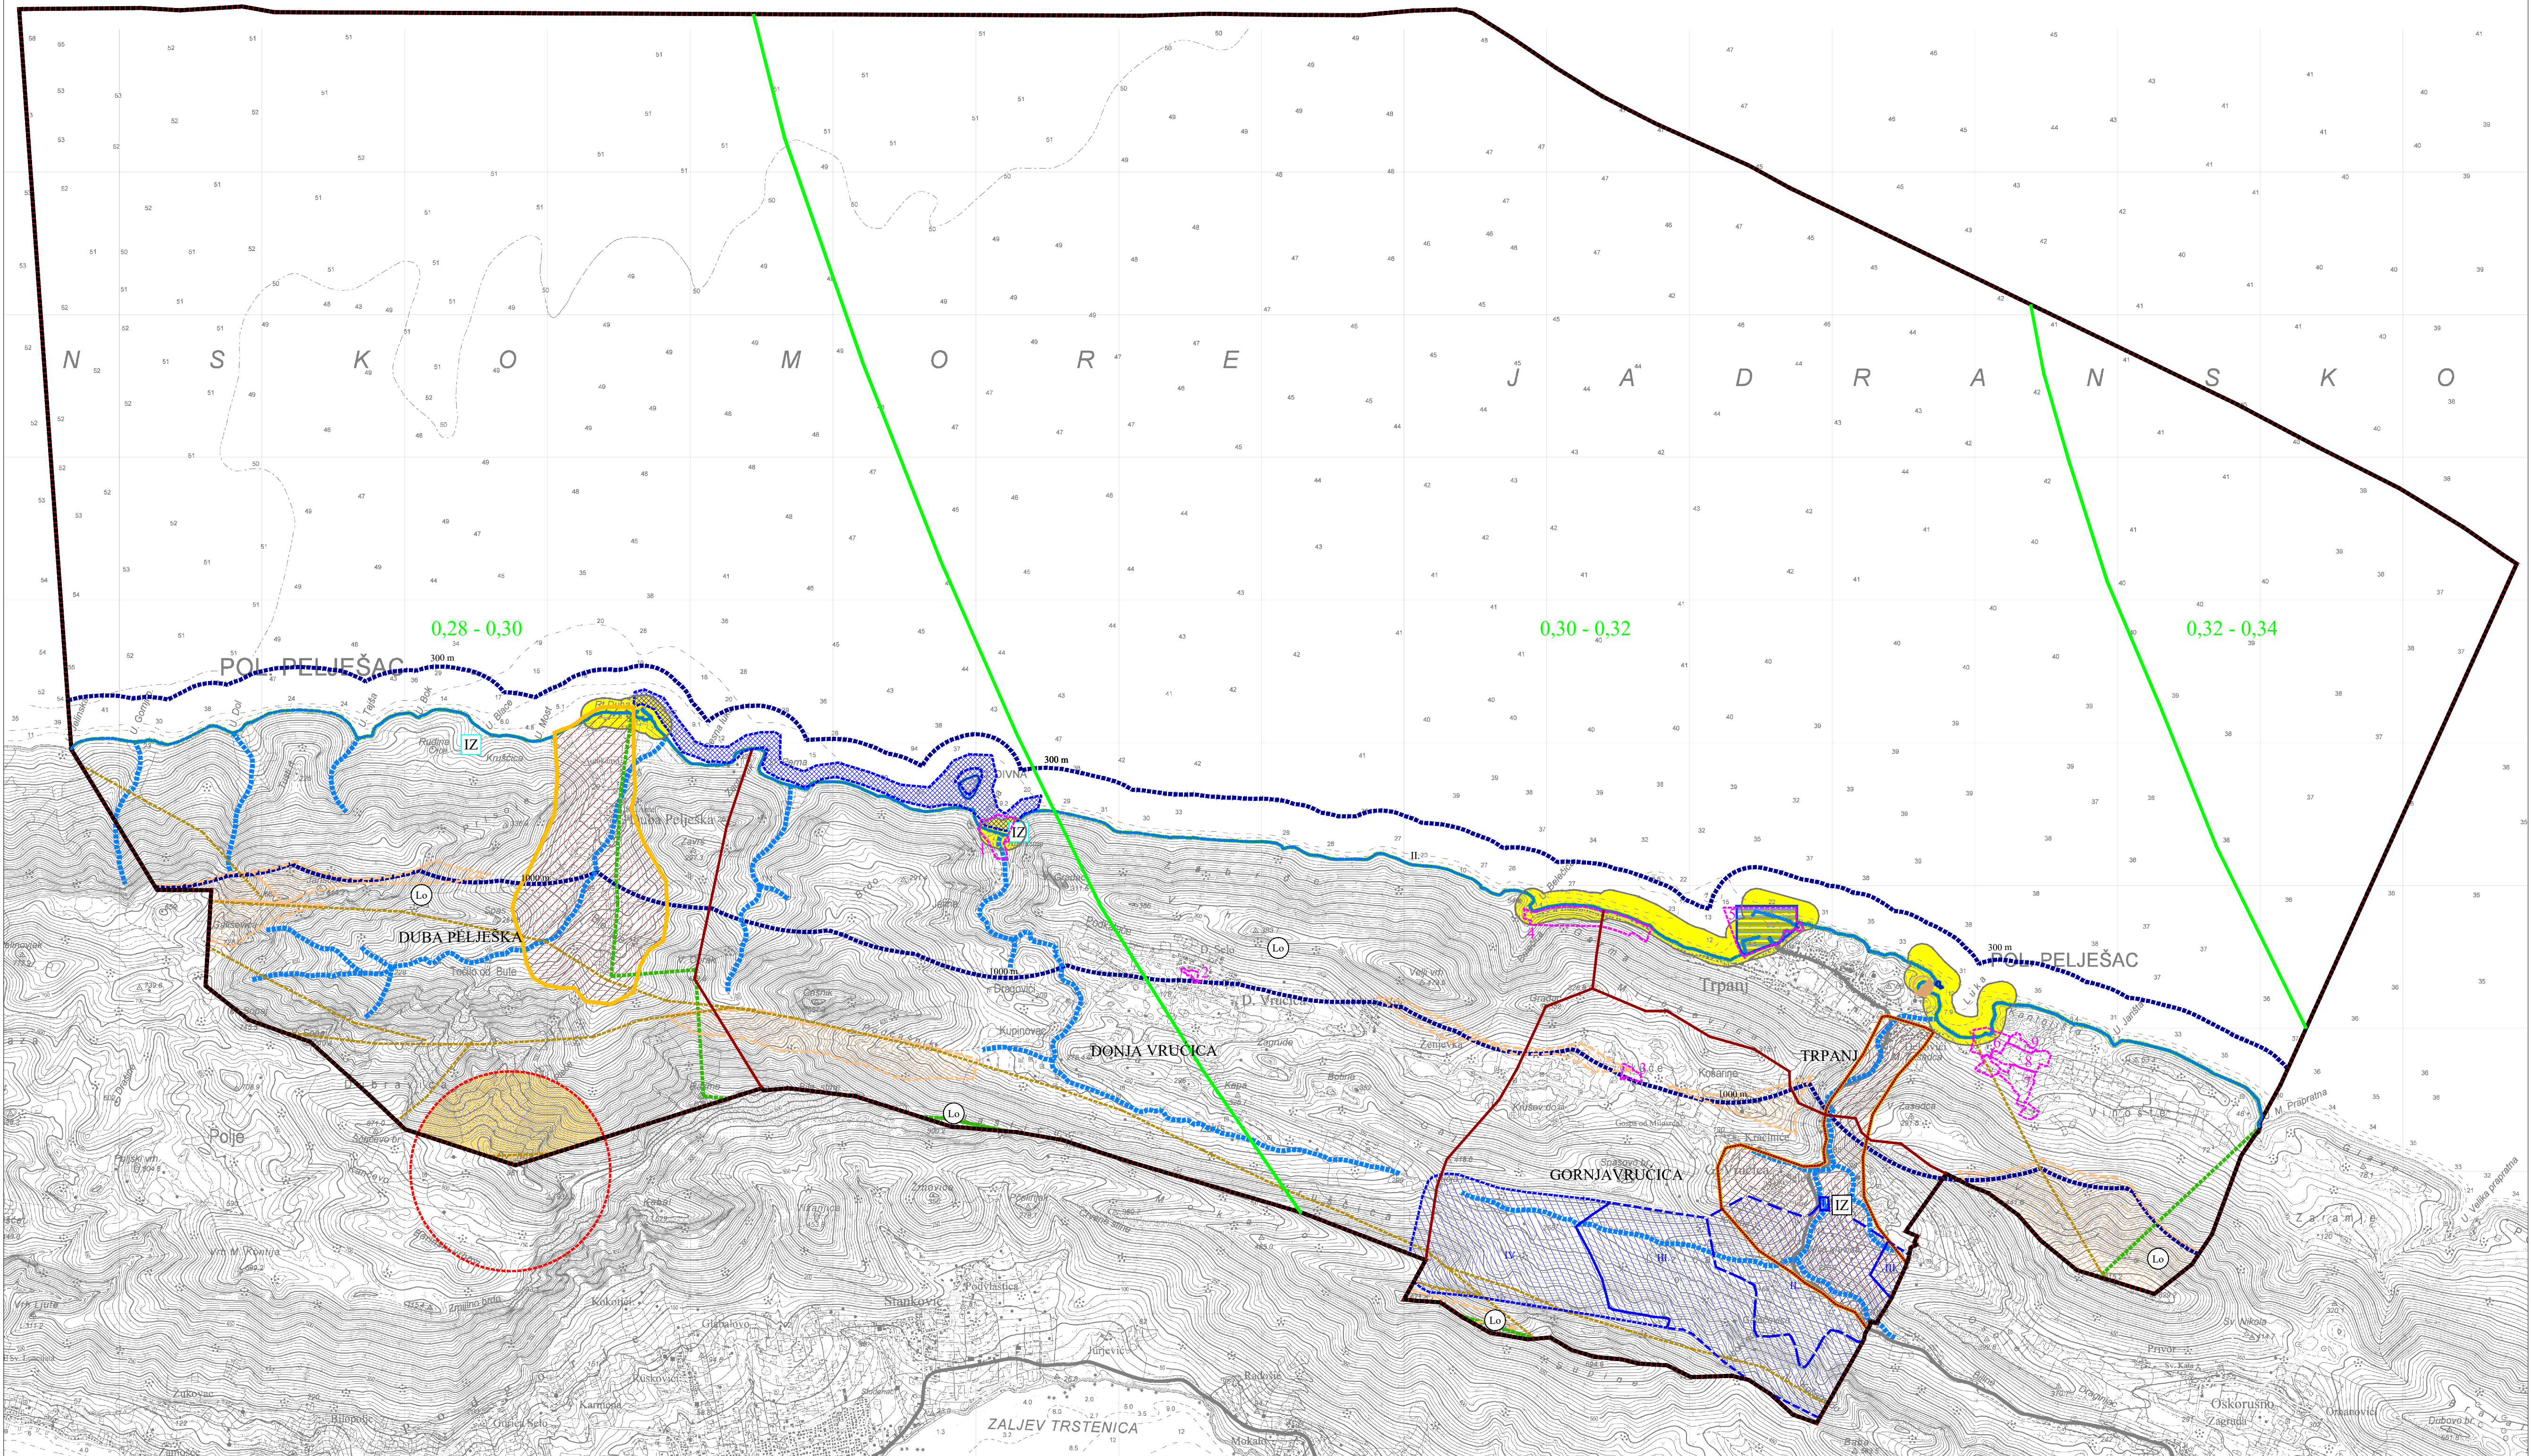

Granice

- granica obuhvata Plana
- granica JLS (granica JLS na moru preuzeta iz PPDNŽ)
- granica naselja
- 300 m / 1000 m
- prostor ograničenja u ZOP-u
- obalna crta

Područja posebnih ograničenja u korištenju

Tlo

- seizmotektonski aktivno područje (VII st. MCS ljestvice)
- 0,30 - 0,32
- potresna područja- gravitacijsko ubrzanje
- područje pojačane erozije (litološka i geomorfološka obilježja)
- potencijalne zone istraživanja AGK
- sigurnosno područje "Sv. Ilija"
- lovište i uzgajalište divljači
- peleoidi

Vode i more

- II.
- more II. kategorije
- zaštićeno podmorje
- važee lučko područje
- IZ
- izvorište
- IZ
- potencijalno izvorište
- vodozaštitno područje I. zona sanitarne zaštite
- vodozaštitno područje II. zona sanitarne zaštite
- vodozaštitno područje III. zona sanitarne zaštite
- vodozaštitno područje IV. zona sanitarne zaštite
- glavni vodotoci (bujice)
- 1. Bujica Duba
- 2. Bujica Perna
- 3. Bujica Perna
- 4. Bujica Žemčevka
- 5. Bujica Prosik
- 5.1. Potok Viter
- 5.2. Potok Kračinić
- 5.3. Potok Laštica

Područja primjene posebnih mjera uređenja i zaštite

Zaštita posebnih vrijednosti i obilježja

- područje 100 m od obale u kojem je evidentirana gradnja
- oštećeno tlo erozijom - biološka

Područja i dijelovi primjene planskih mjera zaštite

- obuhvat predviđenog urbanističkog plana uređenja
- 1 UPU "DIVNA"
- 2 UPU "DONJA VRUČICA"
- 3 UPU "GORNJA VRUČICA"
- 4 UPU "TRPANJ - ZAPAD"
- 5 UPU "LUKA"
- 6 UPU "TZ LUKA"
- 7 UPU "TRPANJ - LUKA 1"
- 8 UPU "TRPANJ - LUKA 2"
- 9 UPU "TRPANJ - LUKA 3"

0 500 m 1 000 1 500 2 000

Županija:		DUBROVAČKO-NERETVANSKA ŽUPANIJA	
Općina:		OPĆINA TRPANJ	
Naziv prostornog plana:		IZMJENE I DOPUNE PROSTORNOG PLANA UREĐENJA OPĆINE TRPANJ	
Naziv kartografskog prikaza:		UVJETI KORIŠTENJA, UREĐENJA I ZAŠTITE PROSTORA - UVJETI, OGRANIČENJA I POSEBNE MJERE	
Broj kartografskog prikaza:	3.4.	Mjerilo kartografskog prikaza:	1 : 25 000
Odluka o izradi prostornog plana (službeno glasilo): Službeni glasnik Dubrovačko-neretvanske županije 2/22		Odluka predstavničkog tijela o donošenju plana (službeno glasilo): Službeni glasnik Dubrovačko-neretvanske županije 5/25	
Javna rasprava (datum objave): 20. ožujka 2023. (dnevni tisak)		Javni uvid održan: Od 26. ožujka 2023. do 28. travnja 2023.	
Pečat tijela odgovornog za provedbu javne rasprave:		Osoba odgovorna za provedbu javne rasprave: Nada Ivanković, dipl. iur.	
Pravna osoba koja je izradila plan:		Grgurević & partneri d.o.o. Čamčeva 6, 10000 Zagreb	
Suglasnost na plan prema članku 108. Zakona o prostornom uređenju (NN 153/13, 65/17, 114/18, 39/19, 98/19, 67/23): KLASA: 350-02/24-11/66, URBROJ: 531-08-1-2-24-7 od 23. prosinca 2024.			
Odgovorna osoba:		Odgovorni voditelj:	
Hrvoje Vidović, dipl. ing. arh.		Hrvoje Vidović, dipl. ing. arh.	
Pečat pravne osobe koja je izradila plan:		Pečat odgovornog voditelja:	
Stručni tim u izradi plana: Prof. dr. sc. Oleg Grgurević, dipl. ing. arh., dipl. ing. šum. Marko Jakelić, dipl. ing. arh. Ivana Jerković, dipl. ing. arh. Nikola Kašić, mag. ing. arch. Marina Krčalić, mag. ing. arch. Hrvoje Vidović, dipl. ing. arh. Ivana Šušić, dipl. ing. arh.		Dragan Vlaisavljević, mag. sc. geol. Dr. sc. Hrvoje Carić, dipl. oec., dipl. struč. zaštite okoliša Duran Klepo, dipl. ing. grad. Božo Tomić, dipl. ing. el. Damir Šiljek, mag. ing. el. Andrija Čuljak, mag. ing. mech.	
Pečat predstavničkog tijela:		Predsjednik predstavničkog tijela: Ivan Veić	
Istovjetnost ovog prostornog plana s izvornikom ovjerava:		Pečat nadležnog tijela:	